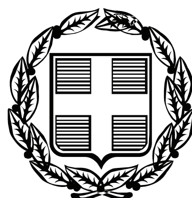


ΕΦΗΜΕΡΙΣ ΤΗΣ ΚΥΒΕΡΝΗΣΕΩΣ

ΤΗΣ ΕΛΛΗΝΙΚΗΣ ΔΗΜΟΚΡΑΤΙΑΣ

ΤΕΥΧΟΣ ΤΕΤΑΡΤΟ **Αρ. Φύλλου 473**

17 Νοεμβρίου 2011

ΠΕΡΙΕΧΟΜΕΝΑ

ΑΠΟΦΑΣΕΙΣ

ΑΠΟΦΑΣΕΙΣ

Αριθμ. 10913 (1)

Μερικός επανακαθορισμός και καθορισμός ορίων αιγιαλού, παραλίας και παλαιού αιγιαλού στη θέση «Φάρος», νήσου Σίφνου.

Ο ΓΕΝΙΚΟΣ ΓΡΑΜΜΑΤΕΑΣ
ΑΠΟΚΕΝΤΡΩΜΕΝΗΣ ΔΙΟΙΚΗΣΗΣ ΑΙΓΑΙΟΥ

Έχοντας υπόψη:

1. Τις διατάξεις του Ν. 2971/2001 (ΦΕΚ 285/τ.Α/19-12-2001) «περί αιγιαλού και παραλίας».

2. Τις διατάξεις του Ν.Δ. 439/70 «περί συμπληρώσεως των διατάξεων περί αιγιαλού».

3. Τις διατάξεις του 3200/55 «περί διοικητικής αποκέντρωσης», όπως αυτές τροποποιήθηκαν και ισχύουν σήμερα με τα Ν.Δ. 532/1970, Β.Δ. 704/1970, Β.Δ. 705/1970, Β.Δ. 192/1972, Π.Δ. 71/1984, Π.Δ. 347/1986, Ν. 2026/1992 και Π.Δ. 97/1993.

4. Τις διατάξεις του άρθρου 19 παραγρ. 5 Ν. 2344/1995, του άρθρου 52 παρ. 6 Ν. 2218/1994, του άρθρου 4 παρ. 7 του Ν. 2240/1994, δυνάμει των οποίων αρμοδιότητες του Υπουργείου Οικονομικών που είχαν μεταβιβασθεί στους Νομάρχες, ανήκουν στον Περιφερειακό Δ/ντή, σε συνδυασμό με αυτές του άρθρου 14 παρ. 2 του Ν. 2399/96 με τις οποίες προβλέπεται η κατάργηση των θέσεων των Περ/κών Δ/ντών, οι αρμοδιότητες πλέον του οποίου περιήλθαν στο Γενικό Γραμματέα της Περιφέρειας και ασκούνται από τον αναπληρωτή Περ/κό Δ/ντή.

5. Τις διατάξεις του τετάρτου εδαφίου της παρ. 2 του άρθρου 1 και της παρ. 6 του ιδίου άρθρου του Ν. 2503/97 «Διοίκηση, οργάνωση, στελέχωση της Περιφέρειας, ρύθμιση θεμάτων για την Τοπική Αυτοδιοίκηση και άλλες διατάξεις» (ΦΕΚ 107/Α), σύμφωνα με τις οποίες οι Περιφερειακές Υπηρεσίες του Υπουργείου Οικονομικών, που συγκροτούσαν την Περιφερειακή Διοίκηση του Νομού ή της Νομαρχίας, δεν υπήχθησαν στην ενιαία οργανική μονάδα της Περιφέρειας, ούτε καταργήθηκαν αλλά αποτελούν από 1-9-1997, Υπηρεσίες του Υπουργείου Οικονομικών.

6. Το υπ' αριθμ. 28979/31-7-1997 έγγραφο της Δ/νσης Διοίκησης του Υπουργείου Εσωτερικών, Δημ. Διοίκησης και Αποκέντρωσης, σύμφωνα με το οποίο οι αρμοδιότητες του Γενικού Γραμματέα της Περιφέρειας σε θέματα Υπηρεσιών του Υπουργείου Οικονομικών, μεταφέρονται από 1-9-1997 στον Υπουργό Οικονομικών.

7. Τον Ν. 3220/2004, «Μέτρα αναπτυξιακής και κοινωνικής πολιτικής-αντικειμενοποίηση του φορολογικού ελέγχου κ.α διατάξεις» (ΦΕΚ 15/Α/28-1-2004).

8. Τη με αριθμό 1030067/296/Α006/7-4-2004, εγκύκλιο, της Δ/νσης Οργάνωσης του Υπουργείου Οικονομίας και Οικονομικών.

9. Την υπ' αριθμόν 562/2005 Γνωμοδότηση του Νομικού Συμβουλίου του Κράτους σχετικά με την διάταξη του άρθρου 5 παρ. 5 εδ. γ΄ του Ν.2971/2001.

10. Τις διατάξεις των άρθρων 6, 280 και 283 του Ν. 3852/2010 «Νέα Αρχιτεκτονική της Αυτοδιοίκησης και της Αποκεντρωμένης Διοίκησης - Πρόγραμμα Καλλικράτης» (ΦΕΚ 87/Α/7-6-2010),

11. Το υπ' αριθμ. 143/23.12.2010 Π.Δ/γμα (ΦΕΚ 236Α/27.12.2010) των Υπουργών Εσωτερικών Αποκέντρωσης και Ηλεκτρονικής Διακυβέρνησης και Οικονομικών, που αφορά στη σύσταση του Οργανισμού της Αποκεντρωμένης Διοίκησης Αιγαίου.

12. Το υπ' αριθμ. πρωτ. Δ6Α1022671/ΕΞ/10-02-2011 έγγραφο της Γενικής Γραμματείας Φορολογικών και Τελωνιακών θεμάτων του Υπουργείου Οικονομικών περί «Αρμοδιότητας Υπογραφής».

13. Την υπ' αριθμ. 1551/17.3.2011 απόφαση του Γενικού Γραμματέα της Αποκεντρωμένης Διοίκησης Αιγαίου (ΦΕΚ 483/Β/29.3.2011) περί παροχής εξουσιοδότησης υπογραφής πράξεων και εγγράφων «Με εντολή Γενικού Γραμματέα» στον Προϊστάμενο της Γενικής Δ/νσης Εσωτερικής Λειτουργίας της Αποκεντρωμένης Διοίκησης Αιγαίου και στους Προϊσταμένους των οργανικών μονάδων αυτής.

14. Την από 16-6-2010 έκθεση της επιτροπής καθορισμού των ορίων αιγιαλού, παραλίας, στην περιοχή «Φάρος», νήσου Σίφνου και το από Ιούνιο του 2010 τοπογραφικό, υψομετρικό και κτηματολογικό διάγραμμα,

εξαρτημένο από το κρατικό δίκτυο (ΕΓΣΑ 87), κλίμακας 1:500, το οποίο συντάχθηκε από τον Τοπογράφο Μηχανικό Κωνσταντίνο Ζαφείρη, σε τρεις πινακίδες, ελέγχθηκε για την ακρίβεια της αποτύπωσης στις 16-6-2010 από τον Θεόδωρο Κιουπίδη, Τεχνολόγο Τοπογράφο μηχανικό της Κτηματικής Υπηρεσίας Ν. Κυκλάδων και θεωρήθηκε από την Γεωργία Παντσελίδου, Προϊσταμένη της Κτηματικής Υπηρεσίας Ν. Κυκλάδων την ίδια, ημερομηνία.

15. Το με αριθμό 544.5/387/11/6-6-2011 έγγραφο του Γενικού Επιτελείου Ναυτικού, αποφασίζουμε:

1. Επανακαθορίζουμε επί του ανωτέρω τοπογραφικού διαγράμματος:

α) Τις κορυφές Κ22-Κ1 του αιγιαλού του ΦΕΚ 564/Δ/1997 με τις κορυφές Κ1-Κ38 στον παρόντα καθορισμό, επειδή διαπιστώθηκε λανθασμένη απόδοση, εξάρτηση και παραμόρφωση των μορφών του διαγράμματος που χρησιμοποιήθηκε κατά τον καθορισμό του 1997.

β) Τις κορυφές Κ΄22-Κ΄1 της παραλίας του ΦΕΚ 564/Δ/1997 με τις κορυφές Κ1΄-Κ38΄ στον παρόντα καθορισμό, για τον ίδιο προαναφερόμενο λόγο.

γ) Την γραμμή της παραλίας μεταξύ των κορυφών Κ΄31-Κ΄30 του ΦΕΚ

627/Δ/1998 με γραμμή που ορίζεται από τα σημεία Δ18, Δ19... Δ23, Δ24, Δ25, Κ΄30 (όπου Κ΄30 κορυφή παραλίας που καθορίστηκε με το ΦΕΚ 627/Δ/1998), προκειμένου να μην υπερβεί την γραμμή δόμησης, όπως αυτή ορίστηκε από την Δ/νση Περιβάλλοντος Χωροταξίας της Περιφέρειας Νοτίου Αιγαίου με την σχετική βεβαίωση επί του διαγράμματος.

2. Καθορίζουμε επί του ανωτέρω τοπογραφικού διαγράμματος:

α) Την οριογραμμή του αιγιαλού με κόκκινη συνεχή πολυγωνική γραμμή και στοιχεία, Κ38, Κ39, Κ40, Κ41, Κ132, Κ133, Κ134=Κ31 (όπου Κ31 κορυφή αιγιαλού που καθορίστηκε με το ΦΕΚ 627/Δ/1998).

β) Την οριογραμμή της παραλίας με κίτρινη συνεχή πολυγωνική γραμμή και στοιχεία Κ38΄, Κ39΄, Κ40΄... Κ110΄, Κ111΄, Δ49, Δ48... Δ27, Δ26, Κ123΄, Κ124΄, Κ125΄, Κ126΄, Δ1, Δ2... Δ12, Δ13, Κ134.

Η γραμμή της παραλίας καθορίζεται γενικά στα 10 μ. διότι διαφορετικά δεν εξυπηρετούνται οι σκοποί του άρθρου 1 παρ. 2 του Ν. 2971/2001, εκτός από τα σημεία, όπου υφίσταται γραμμή δόμησης σε απόσταση μικρότερη των 10 μ. από τη γραμμή του αιγιαλού. Στα σημεία αυτά η γραμμή παραλίας ταυτίζεται με τη γραμμή δόμησης.

3. Αποφαινόμαστε ότι υφίσταται παλαιός αιγιαλός (σε δύο διαφορετικές θέσεις), ο οποίος σημειώνεται επί του ανωτέρω τοπογραφικού διαγράμματος με μπλε συνεχή πολυγωνική γραμμή και στοιχεία ΠΑ1=Κ127=Δ2, ΠΑ2, ΠΑ3, ΠΑ4, ΠΑ5, ΠΑ6, ΠΑ7=Κ123 (πρώτη θέση) και ΠΑ8=Κ83, ΠΑ9, ΠΑ10, ΠΑ11, ΠΑ12, ΠΑ13, ΠΑ14=Κ80 (δεύτερη θέση).

4. Στη ζώνη του αιγιαλού υπάρχουν τεχνικές κατασκευές (κλίμακες, τοιχία, κ.λπ.) και μη νόμιμα λιμενικά έργα στον οικισμό του «Φάρου» (κρηπίδωμα και προβλήτα).

4. Δεν εξαιρούνται κατασκευές (μάντρες, αυλές, τοιχία, κλίμακες, κ.λπ.) που βρίσκονται στη ζώνη παραλίας.

Η απόφαση αυτή να δημοσιευθεί στην Εφημερίδα της Κυβερνήσεως.

Ερμούπολη, 8 Νοεμβρίου 2011

Με εντολή Γενικού Γραμματέα
Αποκεντρωμένης Διοίκησης
Η Γενική Διευθύντρια
ΒΑΣΙΛΙΚΗ ΜΠΑΛΑΣΚΑ

ΕΚΘΕΣΗ ΕΠΙΤΡΟΠΗΣ ΚΑΘΟΡΙΣΜΟΥ ΤΩΝ ΟΡΙΩΝ
ΤΟΥ ΑΙΓΙΑΛΟΥ (ΑΡΘΡΟ 3 Ν. 2971/19-12-2001)

Για τον μερικό επανακαθορισμό των ορίων του αιγιαλού και τον καθορισμό, για πρώτη φορά στη θέση «ΦΑΡΟΣ» νήσου Σίφνου.

Στην Σίφνο, σήμερα 16-6-2010, οι υπογεγραμμένοι:

1. ΓΕΩΡΓΙΑ ΠΑΝΤΣΕΛΙΔΟΥ, Προϊσταμένη της Κτηματικής Υπηρεσίας του Νομού Κυκλάδων, ως πρόεδρος,

2. ΘΕΟΔΩΡΟΣ ΚΙΟΥΠΙΔΗΣ, Τεχν. Τοπογράφος Μηχανικός, της Κτηματικής Υπηρεσίας Ν. Κυκλάδων, ως μέλος,

3. ΖΑΧΑΡΑΚΗΣ ΠΑΝΑΓΙΩΤΗΣ, Λιμενάρχης, Σίφνου, ως μέλος, Γραμματέας της επιτροπής είναι η Ψιλλοπούλου Αγγελική, υπάλληλος της Κτηματικής Υπηρεσίας Ν. Κυκλάδων.

ΤΑ ΜΕΛΗ ΤΗΣ ΕΠΙΤΡΟΠΗΣ

1. ΝΙΚΟΛΑΟΣ ΒΑΡΟΥΔΗΣ, Διευθυντής της Διεύθυνσης Πολεοδομίας Νομαρχιακής Αυτοδιοίκησης Ν. Κυκλάδων και

2. ΠΟΛΥΚΑΡΠΟΣ ΠΟΛΥΧΡΟΝΑΚΗΣ, Διευθυντής Χωροταξίας και Περιβάλλοντος της Γενικής Γραμματείας Περιφέρειας Ν. Κυκλάδων, αν και προσκλήθηκαν με την με αριθ. πρωτ. οικ. 1554/10-6-2010, πρόσκληση του Προέδρου της επιτροπής, δεν παρευρέθηκαν αποτελούντες την επιτροπή καθορισμού των ορίων του αιγιαλού δυνάμει του άρθρου 3 του Ν. 2971/19-12- «περί αιγιαλού και παραλίας».

Λαβόντες υπ' όψη:

1. Την από 29-9-2005 του Κων/νου Ζαφείρη, για το καθορισμό των ορίων του αιγιαλού στην εν λόγω θέση και την από 31-5-2010 νέα αίτηση με την οποία υποβάλει επικαιροποιημένο το τοπογραφικό διάγραμμα για τον καθορισμό του αιγιαλού στην εν λόγω θέση

2. Το τοπογραφικό, υψομετρικό και κτηματολογικό διάγραμμα το οποίο συντάχθηκε τον Ιούνιο 2010 από τον Κων/νο Ζαφείρη, Τοπογράφο Μηχ/κό σε τρεις πινακίδες σε κλίμακα 1:500, ελέγχθηκε επιτόπου για την ακρίβεια της αποτύπωσης την 16-6-2010 από τον Θεόδωρο Κιουπίδη, Τεχνολόγο Τοπογράφο Μηχανικό της Κτηματικής Υπηρεσίας Ν. Κυκλάδων και θεωρήθηκε την ίδια ημερομηνία από την Γεωργία Γιαντσελίδου, προϊστάμενη της Κτηματικής Υπηρεσίας Ν. Κυκλάδων.

3. Τις διατάξεις του Ν.2971/2001 «Αιγιαλός, παραλία και άλλες διατάξεις» όπως αυτός ισχύει και τον Ν. 1337/83 καθώς και την προς αυτόν σχετική Δικαστηριακή και Διοικητική Νομολογία.

4. Την με αριθ. 660/2-6-1997 του Νομάρχη Κυκλάδων (ΦΕΚ 564/Δ/3-7-1997).

5. Την με αριθ. 1085157/6093/Β0010/28-7-1998 απόφαση του Υπουργού Οικονομικών (ΦΕΚ627/Δ/21-8-1998).

6. Τις α) με αριθ. 544.5/690/97/19-11-1997 και

β) 544.5/83/09/3-2-2009 γνωμοδοτήσεις του Γενικού Επιτελείου Ναυτικού.

7. Την από την επιτόπια μετάβαση σχηματισθείσα αντίληψη περί του πλάτους της βρεχόμενης ζώνης της ξηράς καθώς και τα στοιχεία που προβλέπονται από το άρθρο 9 του Ν. 2971/2001 και ειδικότερα :

Α) Τη γεωμορφολογία του εδάφους για την οποία αναλυτικά αναφέρεται ότι:

1. Πρόκειται για μεγάλη περιοχή, σε μήκος ακτογραμμής περίπου 2,5 Km, που αφορά τον οικισμό «Φάρος» και την από δυτικά αυτού χερσόνησο. Η μορφολογία της περιοχής είναι γενικά απότομα βραχώδη πρανή με μεγάλα ύψη στέψης.

2. Της ακτής συνέχονται εκτάσεις λοφώδεις, εκτός σχεδίου με περιστασιακή δόμηση. Εξαίρεση αποτελεί ο οικισμός του Φάρου.

3. Το φυσικό όριο βλάστησης συνίσταται από αραιή χαμηλή μεμονωμένη βλάστηση, η οποία παρατηρείται σε ακτές και σε σημεία ακτών, που βρέχονται από τη θάλασσα.

4. Η περιοχή επηρεάζεται ως επί το πλείστον από ανέμους νοτίων και δυτικών διευθύνσεων και έχει μεγάλο ανάπτυγμα πελάγους, (εκτός από τις εσωτερικές ακτές, εντός του ομώνυμου όρμου).

5. Ο πυθμένας είναι γενικά βραχώδης και ανώμαλος.

6. Υφίσταται Κτηματολόγιο στην περιοχή.

7. Δεν υπάρχουν γνωστά καταγεγραμμένα δημόσια κτήματα.

8. Δεν υπάρχουν ευπαθή οικοσυστήματα και προστατευόμενες περιοχές.

9. Δεν υπάρχουν άλλοι παράκτιοι φυσικοί πόροι.

10. Στη ζώνη του αιγιαλού υπάρχουν τεχνικές κατασκευές, αποφασίζουμε:

1. Επανακαθορίζουμε επί του ανωτέρω τοπογραφικού διαγράμματος:

α) τις κορυφές Κ22-Κ1 του αιγιαλού του ΦΕΚ 564/Δ/1997 με τις κορυφές Κ1- Κ38 στον παρόντα καθορισμό, επειδή διαπιστώθηκε λανθασμένη απόδοση, εξάρτηση και παραμόρφωση των μορφών του διαγράμματος που χρησιμοποιήθηκε κατά τον καθορισμό του 1997.

β) Τις κορυφές Κ΄22-Κ΄1 της παραλίας του ΦΕΚ 564/Δ/1997 με τις κορυφές Κ1΄-Κ38΄ στον παρόντα καθορισμό, για τον ίδιο προαναφερόμενο λόγο.

γ) Την γραμμή της παραλίας μεταξύ των κορυφών Κ΄31-Κ΄30 του ΦΕΚ 627/Δ/1998 με γραμμή που ορίζεται από τα σημεία Δ18, Δ19... Δ23, Δ24, Δ25, Κ΄30 (όπου Κ΄30 κορυφή παραλίας που καθορίστηκε με το (ΦΕΚ 627/Δ/1998), προκειμένου να μην υπερβεί την γραμμή δόμησης, όπως αυτή ορίστηκε από την Δ/νση Περιβάλλοντος Χωροταξίας της Περιφέρειας Νοτίου Αιγαίου με την σχετική βεβαίωση επί του διαγράμματος.

2. Καθορίζουμε επί του ανωτέρω τοπογραφικού διαγράμματος:

α) Την οριογραμμή του αιγιαλού με κόκκινη συνεχή πολυγωνική γραμμή και στοιχεία, Κ38, Κ39, Κ40, Κ41... Κ132, Κ133, Κ134=Κ31 (όπου Κ31 κορυφή αιγιαλού που καθορίστηκε με το ΦΕΚ 627/Δ/1998).

β) Την οριογραμμή της παραλίας με κίτρινη συνεχή πολυγωνική γραμμή και στοιχεία Κ38΄, Κ39΄ Κ40΄... Κ110΄, Κ111΄, Δ49, Δ48... Δ27, Δ26, Κ123΄, Κ124΄, Κ125΄, Κ126΄... Δ1, Δ2,, Δ12, Δ13, Κ134.

Η γραμμή της παραλίας καθορίζεται γενικά στα 10 μ. διότι διαφορετικά δεν εξυπηρετούνται οι σκοποί του άρθρου 1 παρ. 2 του Ν. 2971/2001, εκτός από τα σημεία, όπου υφίσταται γραμμή δόμησης σε απόσταση μικρότερη των 10 μ. από τη γραμμή του αιγιαλού. Στα σημεία αυτά η γραμμή παραλίας ταυτίζεται με τη γραμμή δόμησης.


3. Αποφαινόμαστε ότι υφίσταται παλαιός αιγιαλός (σε δύο διαφορετικές θέσεις), ο οποίος σημειώνεται επί του ανωτέρω τοπογραφικού διαγράμματος με μπλε συνεχή πολυγωνική γραμμή και στοιχεία ΠΑ1=Κ127=Δ2, ΠΑ2, ΠΑ3, ΠΑ4, ΠΑ5, ΠΑ6, ΠΑ7=Κ123 (πρώτη θέση) και ΠΑ8=Κ83, ΠΑ9, ΠΑ10, ΠΑ11, ΠΑ12, ΠΑ13, ΠΑ14=Κ80 (δεύτερη θέση).


4. Στη ζώνη του αιγιαλού υπάρχουν τεχνικές κατασκευές (κλίμακες, τοιχία, κ.λπ.) και μη νόμιμα λιμενικά έργα στον οικισμό του «Φάρου» (κρηπίδωμα και προβλήτα).

5. Δεν εξαιρούνται κατασκευές (μάντρες, αυλές, τοιχία, κλίμακες, κ.λπ.) που βρίσκονται στη ζώνη παραλίας.

Η Επιτροπή

Η Πρόεδρος	Τα Μέλη
ΓΕΩΡΓΙΑ ΓΙΑΝΤΣΕΛΙΔΟΥ	ΘΕΟΔΩΡΟΣ ΚΙΟΥΠΙΔΗΣ
	ΖΑΧΑΡΑΚΗΣ ΠΑΝΑΓΙΩΤΗΣ

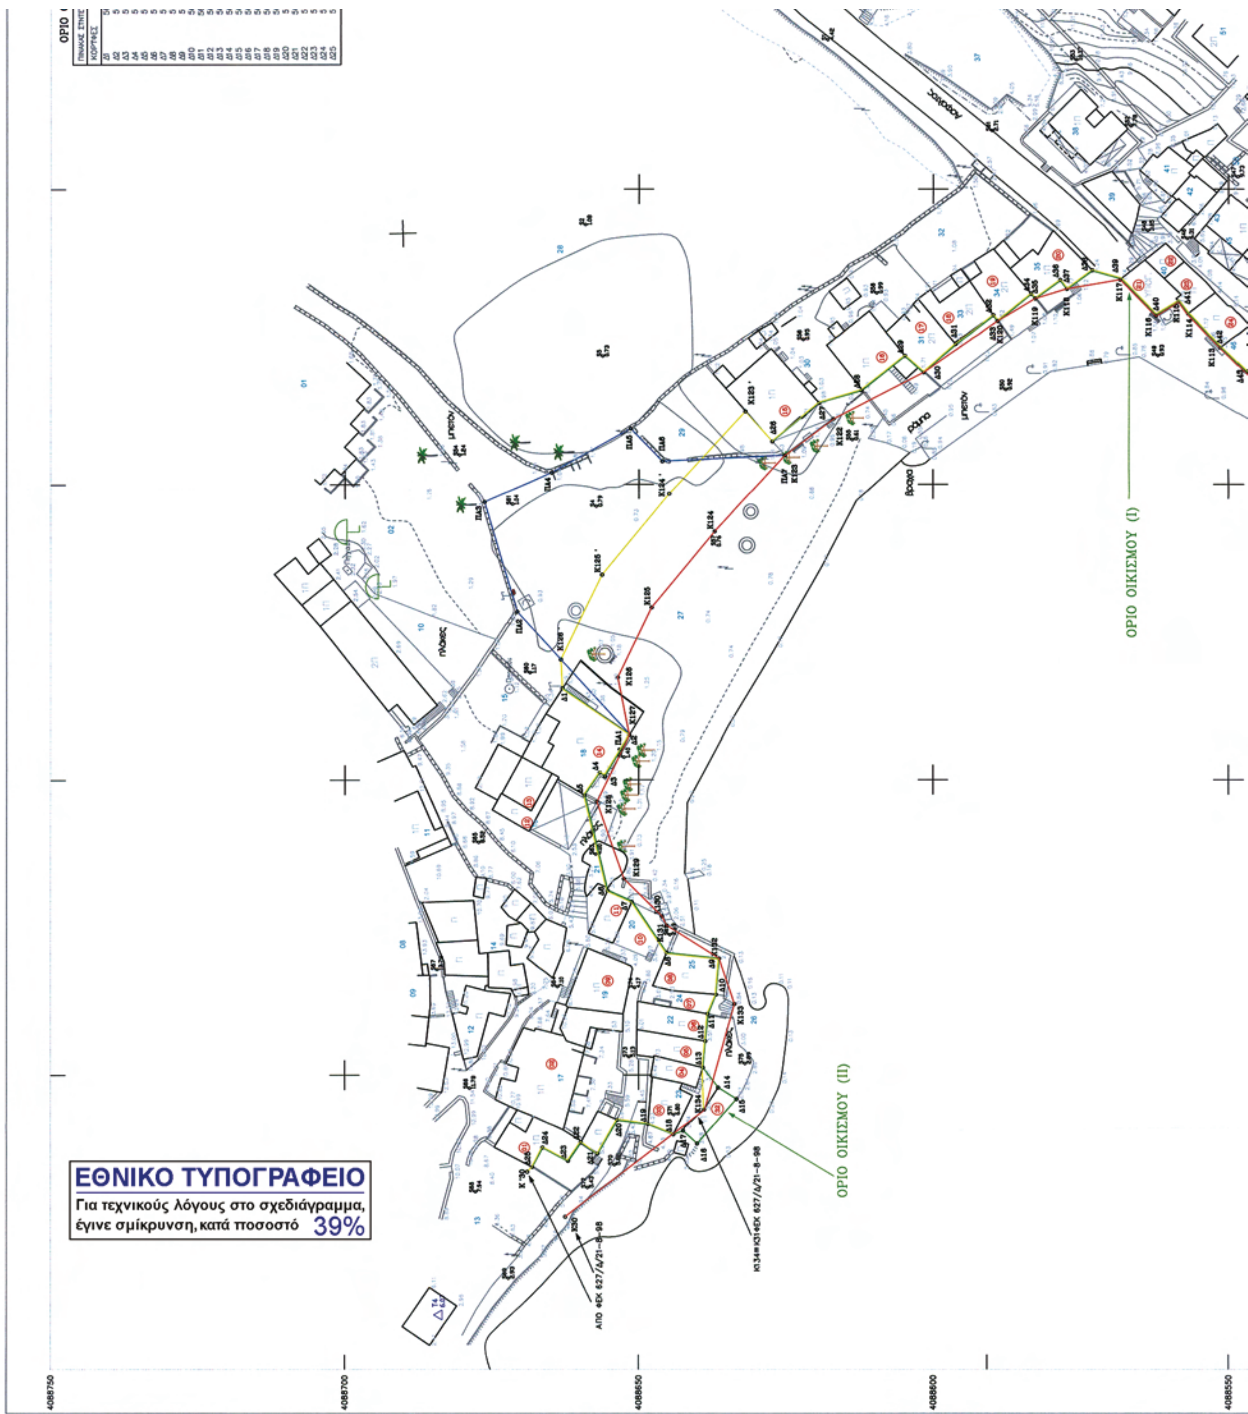
ΟΡΙΟ ΟΙΚΙΣΜΟΥ (I)
ΟΡΙΟ ΟΙΚΙΣΜΟΥ (II)
4088750
4088700
4088650
4088600
4088550
ΕΘΝΙΚΟ ΤΥΠΟΓΡΑΦΕΙΟ
Για τεχνικούς λόγους στο σχεδιάγραμμα,
έγινε σμίκρυνση, κατά ποσοστό 39%

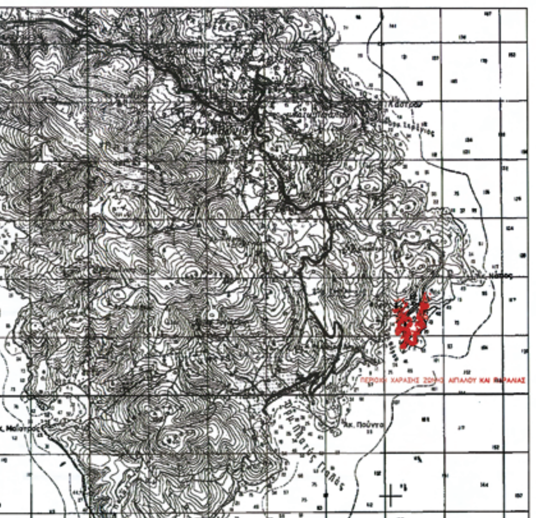

01 Αριθμός Οικοπέδου

04 Αριθμός κτιρίου

ΥΠΟΜΝΗΜΑ

ΟΛΑ ΤΑ ΚΤΙΣΜΑΤΑ ΣΤΗΝ ΠΡΩΤΗ ΣΕΙΡΑ ΠΡΟΣ ΤΗΝ ΘΑΛΑΣΣΑ ΜΕ ΑΡΙΘΜΗΣΗ ΑΠΟ 01 ΕΩΣ 32 ΥΠΑΡΧΟΥΝ ΠΡΙΝ ΑΠΟ ΤΟ 1955. ΕΞΑΙΡΟΥΝΤΑΙ ΤΑ ΚΑΤΩΘΙ ΚΤΙΡΙΑ ΜΕ ΤΙΣ ΑΝΤΙΣΤΟΙΧΕΣ ΑΔΕΙΕΣ

03 ΚΤΙΡΙΟ – ΙΔΙΟΚΤΗΣΙΑ 21 / ΑΔΕΙΑ 1082/72 & 29/188
15 ΚΤΙΡΙΟ – ΙΔΙΟΚΤΗΣΙΑ 30 / ΑΔΕΙΑ 158/87
17 ΚΤΙΡΙΟ – ΙΔΙΟΚΤΗΣΙΑ 31 /ΑΔΕΙΑ 437/66 & 190/83

Ο ΜΗΧΑΝΙΚΟΣ




ΖΑΦΕΙΡΗΣ ΚΩΝ/ΝΟΣ Α.Τ.Μ

ΥΠΟΜΝΗΜΑ ΕΠΙΤΡΟΠΗΣ

1. ΤΟ ΠΑΡΟΝ ΤΟΠΟΓΡΑΦΙΚΟ ΔΙΑΓΡΑΜΜΑ ΣΥΝΟΔΕΥΕΙ ΤΗΝ ΑΠΟ 16/06/2010 ΤΕΧΝΙΚΗ ΕΚΘΕΣΗ ΤΗΣ ΕΠΙΤΡΟΠΗΣ ΚΑΘΟΡΙΣΜΟΥ ΤΩΝ ΟΡΙΟΓΡΑΜΜΩΝ ΑΙΓΙΑΛΟΥ ΚΑΙ ΠΑΡΑΛΙΑΣ (ΑΡΘΡΟ 3 ΤΟΥ Ν. 2971/2001)
2. ΚΟΚΙΝΗ = ΓΡΑΜΜΗ ΑΙΓΙΑΛΟΥ
ΚΙΤΡΙΝΗ = ΓΡΑΜΜΗ ΠΑΡΑΛΙΑΣ
ΜΠΛΕ = ΓΡΑΜΜΗ ΠΑΛΙΟΥ ΑΙΓΙΑΛΟΥ
3. ΟΙ ΚΟΡΥΦΕΣ ΤΩΝ ΟΡΙΟΓΡΑΜΜΩΝ ΟΡΙΖΟΝΤΑΙ ΜΕ ΟΡΘΟΓΩΝΙΕΣ ΣΥΝ/ΝΕΣ ΕΞΑΡΤΗΜΕΝΕΣ ΑΠΟ ΤΟ ΚΡΑΤΙΚΟ ΔΙΚΤΥΟ (ΕΓΣΑ '87)
4. ΑΠΟΦΑΙΝΕΤΑΙ ΟΤΙ ... ΥΦΙΣΤΑΤΑΙ ΠΑΛΑΙΟΣ ΑΙΓΙΑΛΟΣ ΚΑΙ ΟΤΙ ΣΤΗΝ ΖΩΝΗ ΑΙΓΙΑΛΟΥ ΚΑΙ ΠΑΡΑΛΙΑΣ ΔΕΝ ΥΠΑΡΧΟΥΝ ΚΤΙΣΜΑΤΑ

ΚΤΗΜΑΤ... ΚΥΚΛΑΔ... ΑΚΡΙΒΕΣ ... ΓΡΑΦΟ Σύρος 24/10/2011

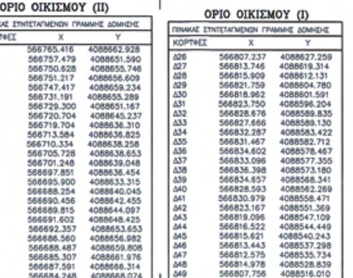


ΟΡΙΟ ΟΙΚΙΣΜΟΥ (II)

ΠΙΝΑΚΑΣ ΣΥΝΤΕΤΑΓΜΕΝΩΝ ΓΡΑΜΜΗΣ ΔΟΜΗΣΗΣ		
ΚΟΡΥΦΕΣ	X	Y
	566765.416	4088662.928
	566757.479	4088651.590
	566750.628	4088655.746
	566751.217	4088656.609
	566747.417	4088659.234
	566731.191	4088655.289
	566729.300	4088651.167
	566720.704	4088645.237
	566719.704	4088636.310
	566713.584	4088636.825
	566710.334	4088638.258
	566705.728	4088638.653
	566701.248	4088639.048
	566697.851	4088636.454
	566695.900	4088633.315
	566688.254	4088640.045
	566690.456	4088642.455
	566689.815	4088644.097
	566691.602	4088648.425
	566692.357	4088653.653
	566686.560	4088656.982
	566688.487	4088659.808
	566685.307	4088661.976
	566687.591	4088666.314
	566684.248	4088668.074

ΟΡΙΟ ΟΙΚΙΣΜΟΥ (I)

ΠΙΝΑΚΑΣ ΣΥΝΤΕΤΑΓΜΕΝΩΝ ΓΡΑΜΜΗΣ ΔΟΜΗΣΗΣ		
ΚΟΡΥΦΕΣ	X	Y
Δ26	566807.237	4088627.259
Δ27	566813.746	4088619.314
Δ28	566815.909	4088612.131
Δ29	566821.759	4088604.780
Δ30	566818.962	4088601.591
Δ31	566823.750	4088596.204
Δ32	566828.676	4088589.835
Δ33	566827.666	4088589.130
Δ34	566832.287	4088583.422
Δ35	566831.467	4088582.712
Δ36	566834.602	4088578.467
Δ37	566833.096	4088577.355
Δ38	566836.398	4088573.180
Δ39	566834.657	4088568.341
Δ40	566828.593	4088562.269
Δ41	566830.979	4088558.471
Δ42	566823.167	4088551.369
Δ43	566819.096	4088547.109
Δ44	566816.522	4088544.449
Δ45	566815.621	4088540.243
Δ46	566813.443	4088537.298
Δ47	566812.575	4088535.734
Δ48	566814.978	4088528.839
Δ49	566807.756	4088516.010

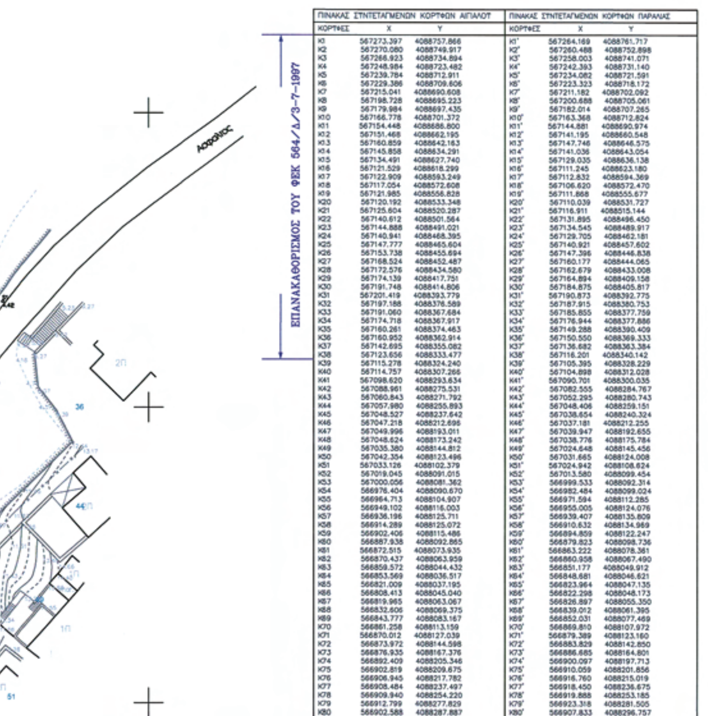


ΕΠΑΝΑΚΑΘΟΡΙΣΜΟΣ ΤΟΥ ΦΕΚ 564/Δ/3-7-1997

ΠΙΝΑΚΑΣ ΣΥΝΤΕΤΑΓΜΕΝΩΝ ΚΟΡΥΦΩΝ ΑΙΓΙΑΛΟΥ			ΠΙΝΑΚΑΣ ΣΥΝΤΕΤΑΓΜΕΝΩΝ ΚΟΡΥΦΩΝ ΠΑΡΑΛΙΑΣ		
ΚΟΡΥΦΕΣ	X	Y	ΚΟΡΥΦΕΣ	X	Y
K1	567273.397	4088757.866	K1'	567264.169	4088761.717
K2	567270.080	4088749.917	K2'	567260.488	4088752.898
K3	567266.923	4088734.894	K3'	567258.003	4088741.071
K4	567248.984	4088723.482	K4'	567242.393	4088731.140
K5	567239.784	4088712.911	K5'	567234.082	4088721.591
K6	567229.386	4088709.606	K6'	567223.323	4088718.172
K7	567215.041	4088690.608	K7'	567211.182	4088702.092
K8	567198.728	4088695.223	K8'	567200.688	4088705.061
K9	567179.984	4088697.435	K9'	567182.014	4088707.265
K10	567166.778	4088701.372	K10'	567163.368	4088712.824
K11	567154.448	4088686.800	K11'	567144.881	4088690.974
K12	567151.468	4088662.195	K12'	567141.195	4088660.548
K13	567160.859	4088642.163	K13'	567147.746	4088646.575
K14	567145.858	4088634.291	K14'	567141.036	4088643.054
K15	567134.491	4088627.740	K15'	567129.035	4088636.138
K16	567121.529	4088618.299	K16'	567111.245	4088623.180
K17	567122.909	4088593.249	K17'	567112.832	4088594.369
K18	567117.054	4088572.608	K18'	567106.620	4088572.470
K19	567121.985	4088556.828	K19'	567111.868	4088555.677
K20	567120.192	4088533.348	K20'	567110.039	4088531.727
K21	567125.604	4088520.287	K21'	567116.911	4088515.144
K22	567140.612	4088501.564	K22'	567131.895	4088496.450
K23	567144.888	4088491.021	K23'	567134.545	4088489.917
K24	567140.941	4088468.395	K24'	567129.705	4088462.181
K25	567147.777	4088465.604	K25'	567140.921	4088457.602
K26	567153.738	4088455.694	K26'	567147.396	4088446.838
K27	567168.524	4088452.487	K27'	567160.177	4088444.065
K28	567172.576	4088434.580	K28'	567162.679	4088433.008
K29	567174.139	4088417.751	K29'	567164.894	4088409.158
K30	567191.748	4088414.806	K30'	567184.875	4088405.817
K31	567201.419	4088393.779	K31'	567190.873	4088392.775
K32	567197.188	4088376.589	K32'	567187.915	4088380.753
K33	567191.060	4088367.684	K33'	567185.855	4088377.759
K34	567174.718	4088367.917	K34'	567176.944	4088377.886
K35	567160.261	4088374.463	K35'	567149.288	4088390.409
K36	567160.952	4088362.914	K36'	567150.550	4088369.333
K37	567142.695	4088355.082	K37'	567136.682	4088363.384
K38	567123.656	4088333.477	K38'	567116.201	4088340.142
K39	567115.278	4088324.240	K39'	567105.395	4088328.229
K40	567114.757	4088307.266	K40'	567104.898	4088312.028
K41	567098.620	4088293.634	K41'	567090.701	4088300.035
K42	567088.961	4088275.531	K42'	567082.555	4088284.767
K43	567060.843	4088271.792	K43'	567052.295	4088280.743
K44	567057.980	4088255.893	K44'	567048.406	4088259.151
K45	567048.527	4088237.642	K45'	567038.654	4088240.324
K46	567047.218	4088212.696	K46'	567037.181	4088212.255
K47	567049.996	4088193.011	K47'	567039.947	4088192.655
K48	567048.624	4088173.242	K48'	567038.776	4088175.784
K49	567035.380	4088144.812	K49'	567024.648	4088145.456
K50	567042.354	4088123.496	K50'	567031.665	4088124.008
K51	567033.126	4088102.379	K51'	567024.942	4088108.624
K52	567019.045	4088091.015	K52'	567013.580	4088099.454
K53	567000.056	4088081.362	K53'	566999.533	4088092.314
K54	566976.404	4088090.670	K54'	566982.484	4088099.024
K55	566964.713	4088104.907	K55'	566971.594	4088112.285
K56	566949.102	4088116.003	K56'	566955.005	4088124.076
K57	566936.196	4088125.711	K57'	566939.407	4088135.809
K58	566914.289	4088125.072	K58'	566910.632	4088134.969
K59	566902.406	4088115.486	K59'	566894.859	4088122.247
K60	566887.938	4088092.865	K60'	566879.823	4088098.736
K61	566872.515	4088073.935	K61'	566863.222	4088078.361
K62	566870.437	4088063.959	K62'	566860.958	4088067.490
K63	566859.572	4088044.432	K63'	566851.177	4088049.912
K64	566853.569	4088036.517	K64'	566848.681	4088046.621
K65	566821.009	4088037.195	K65'	566823.964	4088047.135
K66	566808.413	4088045.040	K66'	566822.298	4088048.173
K67	566819.965	4088063.067	K67'	566826.897	4088055.350
K68	566832.606	4088069.375	K68'	566839.012	4088061.395
K69	566843.777	4088083.167	K69'	566852.031	4088077.469
K70	566861.258	4088113.159	K70'	566869.810	4088107.972
K71	566870.012	4088127.039	K71'	566879.389	4088123.160
K72	566873.972	4088144.598	K72'	566883.829	4088142.850
K73	566876.935	4088167.376	K73'	566886.685	4088164.801
K74	566892.409	4088205.346	K74'	566900.097	4088197.713
K75	566902.819	4088209.675	K75'	566910.059	4088201.856
K76	566906.945	4088217.782	K76'	566916.760	4088215.019
K77	566908.484	4088237.497	K77'	566918.450	4088236.675
K78	566909.940	4088254.220	K78'	566919.888	4088253.185
K79	566912.799	4088277.829	K79'	566923.318	4088281.505
K80	566902.588	4088287.887	K80'	566907.833	4088296.757
K81	[illegible]	[illegible]	K81'	[illegible]	[illegible]

ΠΙΝΑΚΑΣ ΙΔΙΟΚΤΗΤΩΝ

Α/Α	ΚΑΕΚ	ΙΔΙΟΚΤΗΤΕΣ
01	290181711012	ΑΛΙΦΡΑΓΚΗΣ ΑΝΤΩΝΙΟΣ ΤΟΥ ΑΠΟΣΤΟΛΟΥ
02	290181711022	1.) ΧΑΝΟΥΤΣΟΣ ΜΙΛΤΙΑΔΗΣ ΤΟΥ ΦΡΑΓΚΙΣΚΟΥ 2.) ΧΑΝΟΥΤΣΟΣ ΜΙΧΑΗΛ ΤΟΥ ΜΙΛΤΙΑΔΗ
		3.) ΧΑΝΟΥΤΣΟΣ ΦΡΑΓΚΙΣΚΟΣ ΤΟΥ ΜΙΛΤΙΑΔΗ 4.) ΑΓΝΩΣΤΟΣ
03	290181711013	1.) ΑΝΑΓΝΩΣΤΟΥ ΕΜΜΑΝΟΥΗΛ ΤΟΥ ΝΙΚΟΛΑΟΥ 2.) ΑΝΑΓΝΩΣΤΟΥ ΙΩΑΝΝΗΣ ΤΟΥ ΝΙΚ.
08	290181711020	1.) ΛΑΜΠΡΙΝΟΥ ΘΕΟΔΩΡΑ ΤΟΥ ΚΩΝ/ΝΟΥ 2.) ΛΑΜΠΡΙΝΟΥ ΣΥΜΕΩΝΙΑ ΤΟΥ ΚΩΝ/ΝΟΥ
09	290181711018	ΛΑΜΠΡΙΝΟΣ ΓΕΩΡΓΙΟΣ ΤΟΥ ΙΩΑΝΝΗ
10	290181711026	1.) ΧΑΝΟΥΤΣΟΣ ΜΙΛΤΙΑΔΗΣ ΤΟΥ ΦΡΑΓΚΙΣΚΟΥ 2.) ΧΑΝΟΥΤΣΟΣ ΜΙΧΑΗΛ ΤΟΥ ΜΙΛΤΙΑΔΗ
		3.) ΧΑΝΟΥΤΣΟΣ ΦΡΑΓΚΙΣΚΟΣ ΤΟΥ ΜΙΛΤΙΑΔΗ 4.) ΑΓΝΩΣΤΟΣ
11	290181711021	1.) ΚΟΡΑΚΗΣ ΙΩΑΝΝΗΣ ΤΟΥ ΚΩΝ/ΝΟΥ 2.) ΤΖΙΛΙΑΝΟΥ ΕΙΡΗΝΗ ΤΟΥ ΝΙΚΟΛΑΟΥ
12	290181711017	1.) ΛΑΜΠΡΙΝΟΣ ΙΩΑΝΝΗΣ ΤΟΥ ΝΙΚΟΛΑΟΥ 2.) ΛΑΜΠΡΙΝΟΣ ΚΩΝ/ΝΟΣ ΤΟΥ ΝΙΚΟΛΑΟΥ
		3.) ΛΑΜΠΡΙΝΟΥ ΜΑΡΙΑ ΤΟΥ ΚΩΝ/ΝΟΥ
13	290181715001	1.) ΠΡΟΚΟΣ ΖΑΧΑΡΙΑΣ ΤΟΥ ΜΙΛΤΙΑΔΟΥ 2.) ΠΡΟΚΟΣ ΙΩΑΝΝΗΣ ΤΟΥ ΜΙΛΤΙΑΔΟΥ
		3.) ΓΕΛΑΣΑΚΗ ΑΝΝΑ ΤΟΥ ΜΙΛΤΙΑΔΟΥ
14	290181711019	1.) ΓΕΩΡΓΟΥΛΗ ΦΩΤΕΙΝΗ ΤΟΥ ΚΩΝ/ΝΟΥ 2.) ΚΟΡΑΚΗ ΙΩΑΝΝΑ ΤΟΥ ΚΩΝ/ΝΟΥ
		3.) ΚΟΡΑΚΗ ΜΑΡΓΑΡΙΤΑ ΤΟΥ ΚΩΝ/ΝΟΥ 4.) ΛΟΥΚΙΑΝΟΥ ΕΥΑΓΓΕΛΙΑ ΤΟΥ ΓΕΩΡΓΙΟΥ
		5.) ΠΡΟΥΝΙΑ ΑΙΚΑΤΕΡΙΝΗ ΤΟΥ ΕΜΜΑΝΟΥΗΛ 6.) ΠΡΟΥΝΙΑΣ ΝΙΚΟΛΑΟΣ ΤΟΥ ΕΜΜΑΝΟΥΗΛ
15	290181711023	1.) ΔΕΠΑΣΤΑ ΒΑΣΙΛΙΚΗ ΤΟΥ ΑΘ. 2.) ΔΕΠΑΣΤΑΣ ΑΙΜΙΛΙΟΣ-ΦΡΑΓΚΙΣΚΟΣ ΤΟΥΝΙΚΟΛΑΟΥ
		3.) ΠΑΝΑΓΟΠΟΥΛΟΥ ΑΙΚΑΤΕΡΙΝΗ ΤΟΥ ΖΑΦΕΙΡΙΟΥ 4.) ΣΚΑΡΕΑ ΜΑΡΙΑ ΤΟΥ ΦΡΑΓΚΙΣΚΟΥ
16	290181711025	ΠΡΟΚΟΥ ΚΑΛΛΙΟΠΗ ΤΟΥ ΣΤΑΜΑΤΙΟΥ
17	290181715002	1.) ΛΟΥΚΙΑΝΟΣ ΓΕΩΡΓΙΟΣ ΤΟΥ ΠΑΝΤΕΛ. 2.) ΛΟΥΚΙΑΝΟΣ ΔΗΜΗΤΡΙΟΣ ΤΟΥ ΠΑΝΤΕΛ.
18	290181711024	ΑΓΓΟΥΡΙΑΣ ΑΘΑΝΑΣΙΟΣ ΤΟΥ ΘΕΟΦΥΛΑΚΤΟΥ
19	290181715003	ΜΠΑΟΣ ΓΕΩΡΓΙΟΣ ΤΟΥ ΑΠΟΣΤΟΛΟΥ
20	290181714001	ΠΑΠΑΔΟΠΟΥΛΟΥ ΑΙΚΑΤΕΡΙΝΗ ΤΟΥ ΧΡΥΣΟΥ
21	290181714002	ΠΡΟΚΟΣ ΣΤΑΜΑΤΙΟΣ ΤΟΥ ΑΝΤΩΝΙΟΥ
22	290181716002	1.) ΚΟΝΤΗ ΧΡΥΣΗ ΤΟΥ ΓΕΩΡΓΙΟΥ 2.) ΚΟΝΤΗΣ ΓΕΩΡΓΙΟΣ ΤΟΥ ΘΕΟΔΩΡΟΥ
23	290181716001	ΛΟΥΚΙΑΝΟΣ ΙΩΑΝΝΗΣ ΤΟΥ ΓΕΩΡΓΙΟΥ
24	290189901072	ΕΛΛΗΝΙΚΟ ΔΗΜΟΣΙΟ
25	290181716003	ΑΛΕΞΙΟΥ ΘΕΟΔΩΡΟΣ ΤΟΥ ΔΗΜΗΤΡΙΟΥ
26	290181717001	ΑΓΝΩΣΤΟΣ
27	290181713001	ΑΓΝΩΣΤΟΣ
28	290181712017	1.) ΚΑΖΑΜΙΑΣ ΕΜΜΑΝΟΥΗΛ ΤΟΥ ΙΩΑΝΝΗ 2.) ΚΑΖΑΜΙΑΣ ΜΙΧΑΗΛ-ΝΙΚΗΤΑΣ ΤΟΥ ΙΩΑΝΝΗ
29	290181712019	ΖΑΜΠΕΛΗΣ ΕΛΕΥΘΕΡΙΟΣ ΤΟΥ ΔΗΜΗΤΡΙΟΥ
30	290181712018	1.) ΠΡΟΚΟΥ ΙΩΑΝΝΑ ΤΟΥ ΣΤΑΜΑΤΙΟΥ 2.) ΠΡΟΚΟΣ ΙΩΑΝΝΗΣ ΤΟΥ ΣΤΑΜΑΤΙΟΥ
		3.) ΠΡΟΚΟΣ ΣΤΑΜΑΤΙΟΣ ΤΟΥ ΙΩΑΝΝΗ
31	290181712020	ΚΑΚΑΚΗΣ ΦΡΑΤΖΕΣΚΟΣ ΤΟΥ ΓΕΩΡΓΙΟΥ
32	290181712024	1.) ΖΟΙΔΟΥ ΜΑΡΓΑΡΙΤΑ ΤΟΥ ΔΗΜΗΤΡΙΟΥ 2.) ΤΣΑΚΙΡΗ ΕΙΡΗΝΗ ΤΟΥ ΠΕΡΙΚΛΗ
33	290181712021	ΚΑΚΑΚΗΣ ΦΡΑΤΖΕΣΚΟΣ ΤΟΥ ΓΕΩΡΓΙΟΥ
34	290181712022	ΚΑΚΑΚΗΣ ΓΕΩΡΓΙΟΣ ΤΟΥ ΠΕΤΡΟΥ
35	290181712023	ΑΡΒΑΝΙΤΑΚΗΣ ΣΠΥΡΟΣ ΤΟΥ ΓΕΩΡΓΙΟΥ
36	290181802001	1.)Ζ ΑΜΠΕΛΗΣ ΑΝΤΩΝΙΟΣ ΤΟΥ ΔΗΜΗΤΡΙΟΥ 2.) ΖΑΜΠΕΛΗΣ ΑΠΟΣΤΟΛΟΣ ΤΟΥ ΔΗΜΗΤ.
		3.)ΖΑΜΠΕΛΗΣ ΕΥΑΓΓΕΛΟΣ ΤΟΥ ΔΗΜΗΤΡΙΟΥ 4.)ΖΑΜΠΕΛΗΣ ΚΩΝ/ΝΟΣ ΤΟΥ ΔΗΜΗΤΡΙΟΥ
		5.) ΖΑΜΠΕΛΗΣ ΝΙΚΟΛΑΟΣ ΤΟΥ ΔΗΜΗΤΡΙΟΥ
37	290181802005	1.) ΚΑΚΑΚΗ ΓΕΩΡΓΙΑ ΤΟΥ ΦΡΑΤΖΕΣΚΟΥ 2.) ΚΑΚΑΚΗ ΕΛΕΥΘΕΡΙΑ-ΕΙΡΗΝΗ ΤΟΥ ΦΡΑΤΖ.
		3.) ΚΑΚΑΚΗ ΣΟΦΙΑ ΤΟΥ ΦΡΑΤΖΕΣΚΟΥ 4.) ΚΑΚΑΚΗ ΦΩΤΕΙΝΗ ΤΟΥ ΦΡΑΤΖΕΣΚΟΥ
38	290181802006	ΚΑΚΑΚΗΣ ΦΡΑΤΖΕΣΚΟΣ ΤΟΥ ΓΕΩΡΓΙΟΥ
39	290181802007	ΑΡΒΑΝΙΤΑΚΗΣ ΣΠΥΡΟΣ ΤΟΥ ΓΕΩΡΓΙΟΥ
40	290181801003	1.) ΦΡΑΤΖΕΣΚΑΡΟΥ ΑΙΚΑΤΕΡΙΝΗ ΤΟΥ ΑΠΟΣΤ. 2.) ΓΛΥΝΟΥ ΕΥΑΓΓΕΛΙΑ ΤΟΥ ΠΑΝΑΓ.
		3.) ΑΛΙΦΡΑΓΚΗΣ ΝΙΚΟΛΑΟΣ ΤΟΥ ΑΘΑΝ. 4.) ΜΑΝΤΖΩΡΟΥ ΛΑΜΠΡΙΝΗ ΤΟΥ ΑΠΟΣΤ.
		5.) ΠΡΟΥΝΙΑ ΑΓΓΕΛΙΚΗ ΤΟΥ ΑΠΟΣΤΟΛΟΥ
41	290181809005	ΛΟΥΚΙΑΝΟΣ ΔΗΜΗΤΡΙΟΣ ΤΟΥ ΝΙΚΟΛΑΟΥ
42	290181809004	ΓΕΩΡΓΟΥΛΗΣ ΜΙΛΤΙΑΔΗΣ ΤΟΥ ΛΙΝΑΡΔΟΥ
43	290181809003	ΠΡΟΚΟΥ ΑΡΓΥΡΩ ΤΟΥ ΣΤΑΜΑΤΙΟΥ
44	290181802004	ΓΕΩΡΓΟΥΛΗΣ ΙΩΑΝΝΗΣ ΤΟΥ ΚΩΝ/ΝΟΥ
45	290181809002	1.)ΓΕΩΡΓΟΥΛΗ ΚΑΛΛΙΟΠΗ ΤΟΥ ΑΛΕΞΑΝΔΡΟΥ 2.)ΚΑΜΠΑΝΗ ΠΑΝΑΓΙΩΤΑ ΤΟΥ ΣΤΑΜΑΤΙΟΥ
46	290181801002	ΑΛΙΦΡΑΓΚΗΣ ΑΝΤΩΝΙΟΣ ΤΟΥ ΑΠΟΣΤΟΛΟΥ
47	290181809001	ΠΡΟΚΟΣ ΣΤΑΜΑΤΙΟΣ ΤΟΥ ΝΙΚΟΛΑΟΥ
48	290181801001	1.)ΠΑΠΑΔΟΠΟΥΛΟΥ ΑΙΚΑΤΕΡΙΝΗ ΤΟΥ ΧΡΥΣΟΥ 2.)ΣΥΝΟΔΙΝΟΣ ΔΗΜΗΤΡΙΟΣ ΤΟΥ ΧΡΥΣΟΥ
		3.)ΣΥΝΟΔΙΝΟΥ ΜΑΡΙΑ ΤΟΥ ΣΤΑΥΡΟΥ
49	290181802009	ΑΓΝΩΣΤΟΣ
50	290181809006	ΠΡΟΚΟΥ ΑΡΓΥΡΩ ΤΟΥ ΣΤΑΜΑΤΙΟΥ
51	290181802008	ΚΑΚΑΚΗ ΝΙΚΟΛΕΤΑ ΤΟΥ ΠΕΤΡΟΥ
52	290181809007	ΖΑΜΠΕΛΗΣ ΕΥΑΓΓΕΛΟΣ ΤΟΥ ΔΗΜΗΤΡΙΟΥ
53	290181809009	1.)ΠΑΠΑΔΟΠΟΥΛΟΥ ΑΙΚΑΤΕΡΙΝΗ ΤΟΥ ΧΡΥΣΟΥ 2.)ΣΥΝΟΔΙΝΟΣ ΔΗΜΗΤΡΙΟΣ ΤΟΥ ΧΡΥΣΟΥ
		3.) ΣΥΝΟΔΙΝΟΥ ΜΑΡΙΑ ΤΟΥ ΣΤΑΥΡΟΥ
54	290181801004	ΑΓΝΩΣΤΟΣ
55	290181809008	1.)ΒΛΑΧΟΥΤΣΑΚΟΥ ΦΡΑΓΚΙΣΚΗ ΤΟΥ ΚΩΝ/ΝΟΥ 2.)ΘΕΟΛΟΓΟΥ ΦΩΤΟ ΤΟΥ ΚΩΝ/ΝΟΥ
56	290181809010	ΖΑΜΠΕΛΗΣ ΔΗΜΗΤΡΙΟΣ ΤΟΥ ΝΙΚΟΛΑΟΥ
57	290181809011	ΖΑΜΠΕΛΗΣ ΙΩΑΝΝΗΣ ΤΟΥ ΔΗΜΗΤΡΙΟΥ
58	290181809012	ΖΑΜΠΕΛΗΣ ΔΗΜΗΤΡΙΟΣ ΤΟΥ ΝΙΚΟΛΑΟΥ

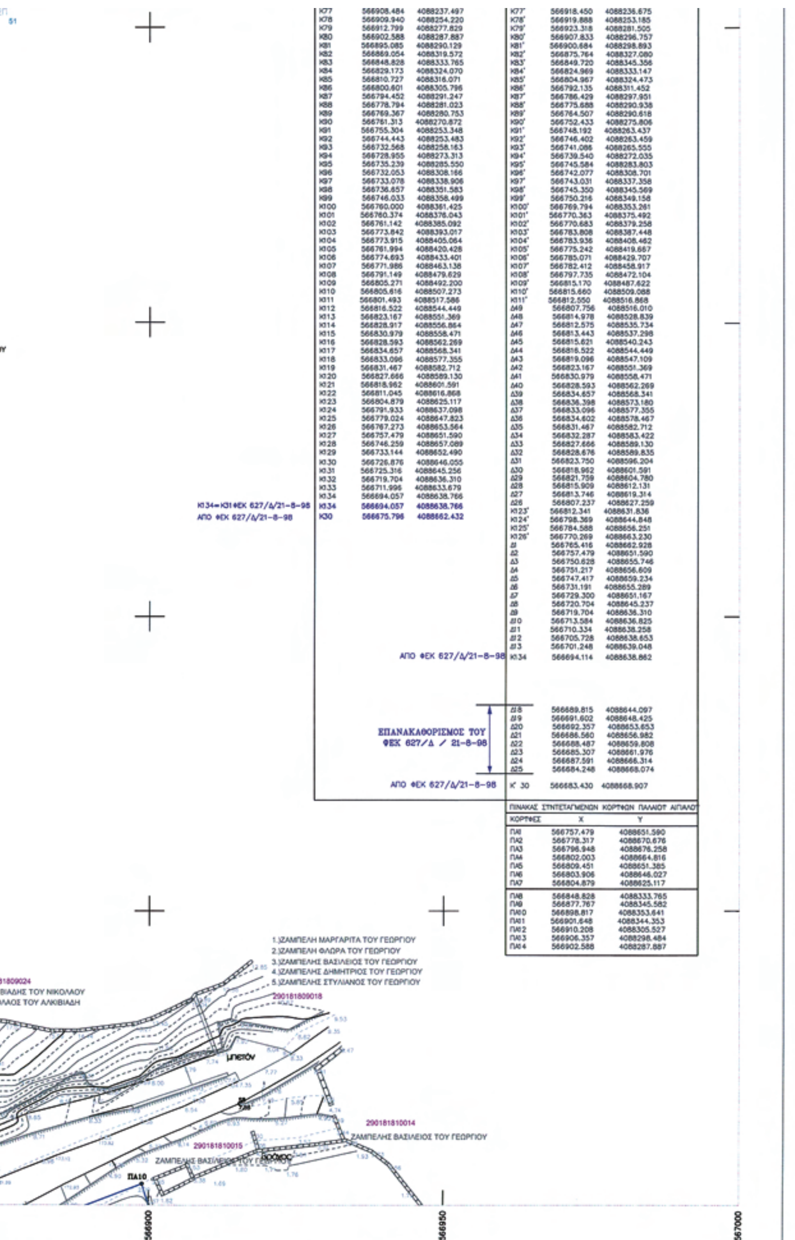

	Κ77	566908.484	4088237.497
	Κ78	566909.940	4088254.220
	Κ79	566912.799	4088277.829
	Κ80	566902.588	4088287.887
	Κ81	566895.085	4088290.129
	Κ82	566869.054	4088319.572
	Κ83	566848.828	4088333.765
	Κ84	566829.173	4088324.070
	Κ85	566810.727	4088316.071
	Κ86	566800.601	4088305.796
	Κ87	566794.452	4088291.247
	Κ88	566778.794	4088281.023
	Κ89	566769.367	4088280.753
	Κ90	566761.313	4088270.872
	Κ91	566755.304	4088253.348
	Κ92	566744.443	4088253.483
	Κ93	566732.568	4088258.163
	Κ94	566728.955	4088273.313
	Κ95	566735.239	4088285.550
	Κ96	566732.053	4088308.166
	Κ97	566733.078	4088338.906
	Κ98	566736.657	4088351.583
	Κ99	566746.033	4088358.499
	Κ100	566760.000	4088361.425
	Κ101	566760.374	4088376.043
	Κ102	566761.142	4088385.092
	Κ103	566773.842	4088393.017
	Κ104	566773.915	4088405.064
	Κ105	566761.994	4088420.428
	Κ106	566774.693	4088433.401
	Κ107	566771.986	4088463.138
	Κ108	566791.149	4088479.629
	Κ109	566805.271	4088492.200
	Κ110	566805.616	4088507.273
	Κ111	566801.493	4088517.586
	Κ112	566816.522	4088544.449
	Κ113	566823.167	4088551.369
	Κ114	566828.917	4088556.864
	Κ115	566830.979	4088558.471
	Κ116	566828.593	4088562.269
	Κ117	566834.657	4088568.341
	Κ118	566833.096	4088577.355
	Κ119	566831.467	4088582.712
	Κ120	566827.666	4088589.130
	Κ121	566818.962	4088601.591
	Κ122	566811.045	4088616.868
	Κ123	566804.879	4088625.117
	Κ124	566791.933	4088637.098
	Κ125	566779.024	4088647.823
	Κ126	566767.273	4088653.564
	Κ127	566757.479	4088651.590
	Κ128	566746.259	4088657.069
	Κ129	566733.144	4088652.490
	Κ130	566726.876	4088646.055
	Κ131	566725.316	4088645.256
	Κ132	566719.704	4088636.310
	Κ133	566711.996	4088633.679
	Κ134	566694.057	4088638.766
Κ134=Κ31 ΦΕΚ 627/Δ/21-8-98	Κ134	566694.057	4088638.766
ΑΠΟ ΦΕΚ 627/Δ/21-8-98	Κ30	566675.796	4088662.432

	Κ77'	566918.450	4088236.675
	Κ78'	566919.888	4088253.185
	Κ79'	566923.318	4088281.505
	Κ80'	566907.833	4088296.757
	Κ81'	566900.684	4088298.893
	Κ82'	566875.764	4088327.080
	Κ83'	566849.720	4088345.356
	Κ84'	566824.969	4088333.147
	Κ85'	566804.967	4088324.473
	Κ86'	566792.135	4088311.452
	Κ87'	566786.429	4088297.951
	Κ88'	566775.688	4088290.938
	Κ89'	566764.507	4088290.618
	Κ90'	566752.433	4088275.806
	Κ91'	566748.192	4088263.437
	Κ92'	566746.402	4088263.459
	Κ93'	566741.086	4088265.555
	Κ94'	566739.540	4088272.035
	Κ95'	566745.584	4088283.803
	Κ96'	566742.077	4088308.701
	Κ97'	566743.031	4088337.358
	Κ98'	566745.350	4088345.569
	Κ99'	566750.216	4088349.158
	Κ100'	566769.794	4088353.261
	Κ101'	566770.363	4088375.492
	Κ102'	566770.683	4088379.258
	Κ103'	566783.808	4088387.448
	Κ104'	566783.936	4088408.462
	Κ105'	566775.242	4088419.667
	Κ106'	566785.071	4088429.707
	Κ107'	566782.412	4088458.917
	Κ108'	566797.735	4088472.104
	Κ109'	566815.170	4088487.622
	Κ110'	566815.660	4088509.088
	Κ111'	566812.550	4088516.868
	Δ49	566807.756	4088516.010
	Δ48	566814.978	4088528.839
	Δ47	566812.575	4088535.734
	Δ46	566813.443	4088537.298
	Δ45	566815.621	4088540.243
	Δ44	566816.522	4088544.449
	Δ43	566819.096	4088547.109
	Δ42	566823.167	4088551.369
	Δ41	566830.979	4088558.471
	Δ40	566828.593	4088562.269
	Δ39	566834.657	4088568.341
	Δ38	566836.398	4088573.180
	Δ37	566833.096	4088577.355
	Δ36	566834.602	4088578.467
	Δ35	566831.467	4088582.712
	Δ34	566832.287	4088583.422
	Δ33	566827.666	4088589.130
	Δ32	566828.676	4088589.835
	Δ31	566823.750	4088596.204
	Δ30	566818.962	4088601.591
	Δ29	566821.759	4088604.780
	Δ28	566815.909	4088612.131
	Δ27	566813.746	4088619.314
	Δ26	566807.237	4088627.259
	Κ123'	566812.341	4088631.836
	Κ124'	566798.369	4088644.848
	Κ125'	566784.588	4088656.251
	Κ126'	566770.269	4088663.230
	Δ1	566765.416	4088662.928
	Δ2	566757.479	4088651.590
	Δ3	566750.628	4088655.746
	Δ4	566751.217	4088656.609
	Δ5	566747.417	4088659.234
	Δ6	566731.191	4088655.289
	Δ7	566729.300	4088651.167
	Δ8	566720.704	4088645.237
	Δ9	566719.704	4088636.310
	Δ10	566713.584	4088636.825
	Δ11	566710.334	4088638.258
	Δ12	566705.728	4088638.653
	Δ13	566701.248	4088639.048
ΑΠΟ ΦΕΚ 627/Δ/21-8-98	Κ134	566694.114	4088638.862
ΕΠΑΝΑΚΑΘΟΡΙΣΜΟΣ ΤΟΥ ΦΕΚ 627/Δ / 21-8-98	Δ18	566689.815	4088644.097
	Δ19	566691.602	4088648.425
	Δ20	566692.357	4088653.653
	Δ21	566686.560	4088656.982
	Δ22	566688.487	4088659.808
	Δ23	566685.307	4088661.976
	Δ24	566687.591	4088666.314
	Δ25	566684.248	4088668.074
ΑΠΟ ΦΕΚ 627/Δ/21-8-98	Κ' 30	566683.430	4088668.907

ΠΙΝΑΚΑΣ ΣΥΝΤΕΤΑΓΜΕΝΩΝ ΚΟΡΥΦΩΝ ΠΑΛΑΙΟΥ ΑΙΓΙΑΛΟΥ

ΚΟΡΥΦΕΣ	X	Y
ΠΑ1	566757.479	4088651.590
ΠΑ2	566778.317	4088670.676
ΠΑ3	566796.948	4088676.258
ΠΑ4	566802.003	4088664.816
ΠΑ5	566809.451	4088651.385
ΠΑ6	566803.906	4088646.027
ΠΑ7	566804.879	4088625.117
ΠΑ8	566848.828	4088333.765
ΠΑ9	566877.767	4088345.582
ΠΑ10	566898.817	4088353.641
ΠΑ11	566901.648	4088344.353
ΠΑ12	566910.208	4088305.527
ΠΑ13	566906.357	4088298.484
ΠΑ14	566902.588	4088287.887

ΕΞΑΡΤΗΜΕΝΕΣ ΑΠΟ ΤΟ ΚΡΑΤΙΚΟ ΔΙΚΤΥΟ (ΕΓΣΑ '87)

4. ΑΠΟΦΑΙΝΕΤΑΙ ΟΤΙ ... ΥΦΙΣΤΑΤΑΙ ΠΑΛΑΙΟΣ ΑΙΓΙΑΛΟΣ ΚΑΙ ΟΤΙ ΣΤΗΝ ΖΩΝΗ ΑΙΓΙΑΛΟΥ ΚΑΙ ΠΑΡΑΛΙΑΣ ΔΕΝ ΥΠΑΡΧΟΥΝ ΚΤΙΣΜΑΤΑ

5. Η ΓΡΑΜΜΗ ΤΗΣ ΠΑΡΑΛΙΑΣ ΚΑΘΟΡΙΖΕΤΑΙ ΓΕΝΙΚΑ ΣΤΑ 10Μ. ΑΠΟ ΤΗΝ ΓΡΑΜΜΗ ΑΙΓΙΑΛΟΥ ΜΕ ΕΞΑΙΡΕΣΗ ΤΑ ΤΜΗΜΑΤΑ ΟΠΟΥ ΥΦΙΣΤΑΤΑΙ ΓΡΑΜΜΗ ΔΟΜΗΣΗΣ, ΣΤΑ ΟΠΟΙΑ ΟΙ ΔΥΟ ΓΡΑΜΜΕΣ (ΠΑΡΑΛΙΑΣ-ΔΟΜΗΣΗΣ) ΤΑΥΤΙΖΟΝΤΑΙ. ΣΤΟ ΤΜΗΜΑ Κ115-Κ117 Η ΓΡΑΜΜΗ ΠΑΡΑΛΙΑΣ ΤΑΥΤΙΖΕΤΑΙ ΜΕ ΤΗΝ ΓΡΑΜΜΗ ΑΙΓΙΑΛΟΥ.

Η ΕΠΙΤΡΟΠΗ ΚΑΘΟΡΙΣΜΟΥ ΤΩΝ ΟΡΙΟΓΡΑΜΜΩΝ ΑΙΓΙΑΛΟΥ ΚΑΙ ΠΑΡΑΛΙΑΣ

Η ΠΡΟΕΔΡΟΣ
ΓΕΩΡΓΙΑ ΠΑΝΤΣΕΛΙΔΟΥ

ΤΑ ΜΕΛΗ
1. ΚΙΟΥΠΙΔΗΣ ΘΕΟΔΩΡΟΣ
Τ.Ε. ΤΟΠΟΓΡΑΦΟΣ Κ.Υ.Ν.Κ.

ΠΡΟΪΣΤΑΜΕΝΟΣ ΚΤΗΜΑΤΙΚΗΣ ΥΠΗΡΕΣΙΑΣ – ΕΦΟΡΙΑΚΟΣ

2. ΖΑΧΑΡΑΚΗΣ ΠΑΝΑΓΙΩΤΗΣ
ΛΙΜΕΝΑΡΧΗΣ ΣΙΦΝΟΥ

ΕΛΕΓΧΘΗΚΕ ΕΠΙ ΤΟΠΟΥ
ΓΙΑ ΤΗΝ ΑΚΡΙΒΕΙΑ ΤΗΣ ΑΠΟΤΥΠΩΣΗΣ
16/06/2010
ΚΙΟΥΠΙΔΗΣ ΘΕΟΔΩΡΟΣ
Τ.Ε. ΤΟΠΟΓΡΑΦΟΣ Κ.Υ.Ν.Κ.

ΘΕΩΡΗΘΗΚΕ
ΓΕΩΡΓΙΑ ΠΑΝΤΣΕΛΙΔΟΥ

ΠΡΟΪΣΤΑΜΕΝΟΣ ΚΤΗΜΑΤΙΚΗΣ ΥΠΗΡΕΣΙΑΣ – ΕΦΟΡΙΑΚΟΣ

ΓΡΑΦΕΙΟ ΜΕΛΕΤΩΝ
ΖΑΦΕΙΡΗ ΚΩΝ/ΝΟΥ Α.Τ.Μ
ΓΑΛΑΞΕΙΔΙΟΥ 39 ΤΚ 183 45 ΜΟΣΧΑΤΟ
ΤΗΛ.: 210 94 80 377, ΦΑΞ: 210 94 80 378

ΘΕΜΑ:
ΤΟΠΟΓΡΑΦΙΚΟ ΔΙΑΓΡΑΜΜΑ
ΚΑΘΟΡΙΣΜΟΥ & ΕΠΑΝΑΚΑΘΟΡΙΣΜΟΥ ΑΙΓΙΑΛΟΥ ΚΑΙ ΠΑΡΑΛΙΑΣ

ΕΓΣΑ 1987
ΙΣΟΔΙΑΣΤΑΣΗ 0.50Μ

ΕΡΓΟΔΟΤΗΣ:
ΔΗΜΟΤΙΚΟ ΛΙΜΕΝΙΚΟ ΤΑΜΕΙΟ ΣΙΦΝΟΥ – ΚΙΜΩΛΟΥ

ΘΕΣΗ:
ΦΑΡΟΣ ΝΗΣΟΥ ΣΙΦΝΟΥ


ΚΛΙΜΑΚΑ 1 / 500

ΗΜΕΡΟΜΗΝΙΑ: ΙΟΥΝΙΟΣ 2010

ΣΥΝΤΑΞΗ

ΕΘΝΙΚΟ ΤΥΠΟΓΡΑΦΕΙΟ

Για τεχνικούς λόγους στο σχεδιάγραμμα, έγινε σμίκρυνση, κατά ποσοστό 32%

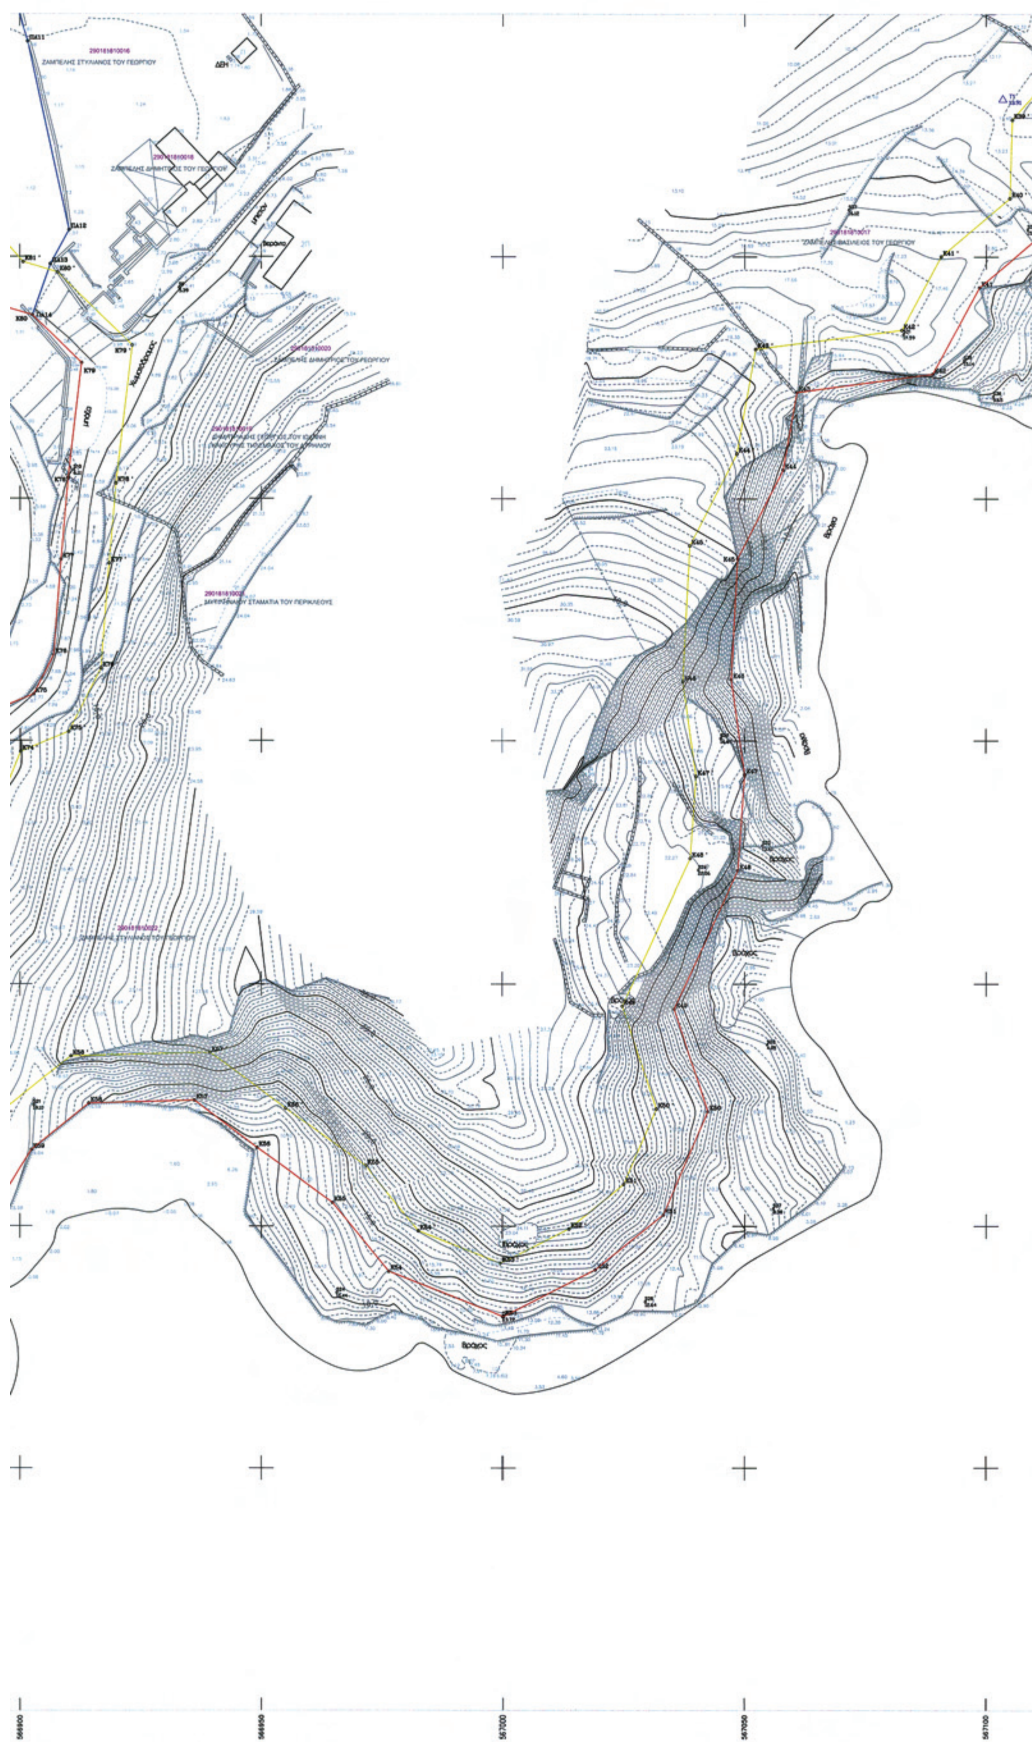
ΖΑΜΠΕΛΗΣ ΣΤΥΛΙΑΝΟΣ ΤΟΥ ΓΕΩΡΓΙΟΥ
ΔΕΗ
566900
566950
567000
567050
567100

ΕΠΑΝΑΚΑΘΟΡΙΣΜΟΣ ΤΟΥ ΦΕΚ 564/Δ/3-7-1997

ΠΙΝΑΚΑΣ ΣΥΝΤΕΤΑΓΜΕΝΩΝ ΚΟΡΥΦΩΝ ΑΙΓΙΑΛΟΥ

ΚΟΡΥΦΕΣ	X	Y
Κ1	567273.397	4088757.866
Κ2	567270.080	4088749.917
Κ3	567266.923	4088734.894
Κ4	567248.984	4088723.482
Κ5	567239.784	4088712.911
Κ6	567229.386	4088709.606
Κ7	567215.041	4088690.608
Κ8	567198.728	4088695.223
Κ9	567179.984	4088697.435
Κ10	567166.776	4088701.372
Κ11	567154.448	4088686.800
Κ12	567151.468	4088662.195
Κ13	567160.859	4088642.163
Κ14	567145.858	4088634.291
Κ15	567134.491	4088627.740
Κ16	567121.529	4088618.299
Κ17	567122.909	4088593.249
Κ18	567117.054	4088572.608
Κ19	567121.985	4088556.828
Κ20	567120.192	4088533.348
Κ21	567125.604	4088520.287
Κ22	567140.612	4088501.564
Κ23	567144.888	4088491.021
Κ24	567140.941	4088468.395
Κ25	567147.777	4088465.604
Κ26	567153.738	4088455.694
Κ27	567168.524	4088452.487
Κ28	567172.576	4088434.580
Κ29	567174.139	4088417.751
Κ30	567191.748	4088414.806
Κ31	567201.419	4088393.779
Κ32	567197.188	4088376.589
Κ33	567191.060	4088367.684
Κ34	567174.718	4088367.917
Κ35	567160.261	4088374.463
Κ36	567160.952	4088362.914
Κ37	567142.695	4088355.082
Κ38	567123.656	4088333.477
Κ39	567115.278	4088324.240
Κ40	567114.757	4088307.266
Κ41	567098.620	4088293.634
Κ42	567088.961	4088275.531
Κ43	567080.843	4088271.792
Κ44	567057.980	4088255.893
Κ45	567048.527	4088237.642
Κ46	567047.218	4088212.696
Κ47	567049.996	4088193.011
Κ48	567046.624	4088173.242
Κ49	567035.380	4088144.812
Κ50	567042.354	4088123.498
Κ51	567033.126	4088102.379
Κ52	567019.045	4088091.015
Κ53	567000.056	4088081.362
Κ54	566976.404	4088090.670
Κ55	566964.713	4088104.907
Κ56	566949.102	4088116.003
Κ57	566936.196	4088125.711
Κ58	566914.289	4088125.072
Κ59	566902.406	4088115.486
Κ60	566887.938	4088092.865
Κ61	566872.515	4088073.935
Κ62	566870.437	4088063.959
Κ63	566859.572	4088044.432
Κ64	566853.569	4088038.517
Κ65	566821.009	4088037.195
Κ66	566808.413	4088045.040
Κ67	566819.965	4088063.067
Κ68	566832.606	4088069.375
Κ69	566843.777	4088083.167
Κ70	566861.258	4088113.159
Κ71	566870.012	4088127.039
Κ72	566873.972	4088144.598
Κ73	566876.935	4088167.376
Κ74	566892.409	4088205.346
Κ75	566902.819	4088209.675
Κ76	566906.945	4088217.782
Κ77	566908.484	4088237.497
Κ78	566909.940	4088254.220
Κ79	566912.799	4088277.829
Κ80	566902.588	4088287.887
Κ81	566895.085	4088290.129
Κ82	566869.054	4088319.572
Κ83	566848.828	4088333.765
Κ84	566829.173	4088324.070
Κ85	566810.727	4088316.071
Κ86	566800.601	4088305.796
Κ87	566794.452	4088291.247
Κ88	566778.794	4088281.023
Κ89	566769.367	4088280.753
Κ90	566761.313	4088270.872
Κ91	566755.304	4088253.348
Κ92	566744.443	4088253.483
Κ93	566732.568	4088258.163
Κ94	566728.955	4088273.313
Κ95	566735.239	4088285.550
Κ96	566732.053	4088308.166
Κ97	566733.078	4088338.906
Κ98	566736.657	4088351.583
Κ99	566746.033	4088358.499
Κ100	566760.000	4088361.425
Κ101	566760.374	4088376.043
Κ102	566761.142	4088385.092
Κ103	566773.842	4088393.017
Κ104	566773.915	4088405.064
Κ105	566761.994	4088420.428
Κ106	566774.693	4088433.401
Κ107	566771.986	4088463.138
Κ108	566791.149	4088479.629
Κ109	566805.271	4088492.200
Κ110	566805.616	4088507.273
Κ111	566801.493	4088517.586
Κ112	566816.522	4088544.449
Κ113	566823.167	4088551.369
Κ114	566828.917	4088556.864
Κ115	566830.979	4088558.471
Κ116	566828.593	4088562.269
Κ117	566834.657	4088568.341
Κ118	566833.096	4088577.355
Κ119	566831.467	4088582.712
Κ120	566827.686	4088589.130
Κ121	566818.962	4088601.591
Κ122	566811.045	4088616.868
Κ123	566804.879	4088625.117
Κ124	566791.933	4088637.098
Κ125	566779.024	4088647.823
Κ126	566767.273	4088653.564
Κ127	566757.479	4088651.590
Κ128	566746.259	4088657.089
Κ129	566733.144	4088652.490
Κ130	566726.876	4088646.055
Κ131	566725.316	4088645.256
Κ132	566719.704	4088636.310
Κ133	566711.996	4088633.679
Κ134	566694.057	4088638.766
Κ134 (Κ134≡Κ21 ΦΕΚ 627/Δ/21-8-98)	566694.057	4088638.766
Κ30 (ΑΠΟ ΦΕΚ 627/Δ/21-8-98)	566675.796	4088662.432

ΠΙΝΑΚΑΣ ΣΥΝΤΕΤΑΓΜΕΝΩΝ ΚΟΡΥΦΩΝ ΠΑΡΑΛΙΑΣ

ΚΟΡΥΦΕΣ	X	Y
Κ1'	567264.169	4088761.717
Κ2'	567260.488	4088752.898
Κ3'	567258.003	4088741.071
Κ4'	567242.393	4088731.140
Κ5'	567234.082	4088721.591
Κ6'	567223.333	4088718.172
Κ7'	567211.182	4088702.092
Κ8'	567200.688	4088705.061
Κ9'	567182.014	4088707.265
Κ10'	567163.368	4088712.824
Κ11'	567144.881	4088690.974
Κ12'	567141.195	4088660.548
Κ13'	567147.746	4088646.575
Κ14'	567141.036	4088643.054
Κ15'	567129.035	4088636.138
Κ16'	567111.245	4088623.180
Κ17'	567112.832	4088594.369
Κ18'	567106.620	4088572.470
Κ19'	567111.868	4088555.677
Κ20'	567110.039	4088531.727
Κ21'	567116.911	4088515.144
Κ22'	567131.895	4088496.450
Κ23'	567134.545	4088489.917
Κ24'	567129.705	4088462.181
Κ25'	567140.921	4088457.602
Κ26'	567147.396	4088446.838
Κ27'	567160.177	4088444.065
Κ28'	567162.679	4088433.008
Κ29'	567164.894	4088409.158
Κ30'	567184.875	4088405.817
Κ31'	567190.873	4088392.775
Κ32'	567187.915	4088380.753
Κ33'	567185.855	4088377.759
Κ34'	567176.944	4088377.886
Κ35'	567149.288	4088390.409
Κ36'	567150.550	4088369.333
Κ37'	567136.682	4088363.384
Κ38'	567116.201	4088340.142
Κ39'	567105.395	4088328.229
Κ40'	567104.898	4088312.028
Κ41'	567090.701	4088300.035
Κ42'	567082.555	4088284.767
Κ43'	567052.295	4088280.743
Κ44'	567048.406	4088259.151
Κ45'	567038.654	4088240.324
Κ46'	567037.181	4088212.255
Κ47'	567039.947	4088192.655
Κ48'	567038.776	4088175.784
Κ49'	567024.648	4088145.456
Κ50'	567031.665	4088124.006
Κ51'	567024.942	4088108.624
Κ52'	567013.580	4088099.454
Κ53'	566999.533	4088092.314
Κ54'	566982.484	4088099.024
Κ55'	566971.594	4088112.285
Κ56'	566955.005	4088124.076
Κ57'	566939.407	4088135.809
Κ58'	566910.632	4088134.969
Κ59'	566894.859	4088122.247
Κ60'	566879.823	4088098.736
Κ61'	566863.222	4088078.361
Κ62'	566860.958	4088067.490
Κ63'	566851.177	4088049.912
Κ64'	566848.681	4088046.621
Κ65'	566823.964	4088047.135
Κ66'	566822.298	4088048.173
Κ67'	566826.897	4088055.350
Κ68'	566839.012	4088061.395
Κ69'	566852.031	4088077.469
Κ70'	566869.810	4088107.972
Κ71'	566879.389	4088123.160
Κ72'	566883.829	4088142.850
Κ73'	566888.685	4088164.801
Κ74'	566900.097	4088197.713
Κ75'	566910.059	4088201.856
Κ76'	566916.760	4088215.019
Κ77'	566918.450	4088236.675
Κ78'	566919.888	4088253.185
Κ79'	566923.318	4088281.505
Κ80'	566907.833	4088296.757
Κ81'	566900.684	4088298.893
Κ82'	566875.764	4088327.080
Κ83'	566849.720	4088345.356
Κ84'	566824.969	4088333.147
Κ85'	566804.967	4088324.473
Κ86'	566792.135	4088311.452
Κ87'	566786.429	4088297.951
Κ88'	566775.688	4088290.938
Κ89'	566764.507	4088290.618
Κ90'	566752.433	4088275.808
Κ91'	566748.192	4088263.437
Κ92'	566746.402	4088263.459
Κ93'	566741.086	4088265.555
Κ94'	566739.540	4088272.035
Κ95'	566745.564	4088283.803
Κ96'	566742.077	4088308.701
Κ97'	566743.031	4088337.358
Κ98'	566745.350	4088345.569
Κ99'	566750.216	4088349.158
Κ100'	566769.794	4088353.261
Κ101'	566770.363	4088375.492
Κ102'	566770.683	4088379.358
Κ103'	566783.808	4088387.448
Κ104'	566783.936	4088408.462
Κ105'	566775.242	4088419.667
Κ106'	566785.071	4088429.707
Κ107'	566782.412	4088458.917
Κ108'	566797.735	4088472.104
Κ109'	566815.170	4088487.622
Κ110'	566815.660	4088509.088
Κ111'	566812.550	4088516.868
Δ49	566807.756	4088518.010
Δ48	566814.978	4088528.839
Δ47	566812.575	4088535.734
Δ46	566813.443	4088537.298
Δ45	566815.621	4088540.243
Δ44	566816.522	4088544.449
Δ43	566819.096	4088547.109
Δ42	566823.167	4088551.369
Δ41	566830.979	4088558.471
Δ40	566828.593	4088562.269
Δ39	566834.657	4088568.341
Δ38	566836.398	4088573.180
Δ37	566833.096	4088577.355
Δ36	566834.602	4088578.467
Δ35	566831.467	4088582.712
Δ34	566832.287	4088583.422
Δ33	566827.686	4088589.130
Δ32	566828.676	4088589.835
Δ31	566823.750	4088596.204
Δ30	566818.962	4088601.591
Δ29	566821.759	4088604.780
Δ28	566815.909	4088612.131
Δ27	566813.746	4088619.314
Δ26	566807.237	4088627.259
Κ123'	566812.341	4088631.836
Κ124'	566798.369	4088644.848
Κ125'	566784.588	4088656.251
Κ126'	566770.269	4088663.330
Δ1	566765.416	4088662.928
Δ2	566757.479	4088651.590
Δ3	566750.628	4088655.746
Δ4	566751.217	4088656.609
Δ5	566747.417	4088659.234
Δ6	566731.191	4088655.289
Δ7	566729.300	4088651.167
Δ8	566720.704	4088645.237
Δ9	566719.704	4088636.310
Δ10	566713.584	4088636.825
Δ11	566710.334	4088638.258
Δ12	566705.728	4088638.653
Δ13	566701.248	4088639.048
Κ134 (ΑΠΟ ΦΕΚ 627/Δ/21-8-98)	566694.114	4088638.862
Δ18 (ΕΠΑΝΑΚΑΘΟΡΙΣΜΟΣ ΤΟΥ ΦΕΚ 627/Δ / 21-8-98)	566689.815	4088644.097
Δ19	566691.602	4088648.425
Δ20	566692.357	4088653.653
Δ21	566686.560	4088656.982
Δ22	566688.487	4088659.808
Δ23	566685.307	4088661.976
Δ24	566687.591	4088666.314
Δ25	566684.248	4088668.074
Κ' 30 (ΑΠΟ ΦΕΚ 627/Δ/21-8-98)	566683.430	4088668.907

ΠΙΝΑΚΑΣ ΣΥΝΤΕΤΑΓΜΕΝΩΝ ΚΟΡΥΦΩΝ ΠΑΛΑΙΟΥ ΑΙΓΙΑΛΟΥ

ΚΟΡΥΦΕΣ	X	Y
ΠΑ1	566757.479	4088651.590
ΠΑ2	566778.317	4088670.676
ΠΑ3	566796.948	4088676.258
ΠΑ4	566802.003	4088664.816
ΠΑ5	566809.451	4088651.385
ΠΑ6	566803.906	4088646.027
ΠΑ7	566804.879	4088625.117
ΠΑ8	566848.828	4088333.765
ΠΑ9	566877.767	4088345.582
ΠΑ10	566898.817	4088353.641
ΠΑ11	566901.648	4088344.353
ΠΑ12	566910.208	4088305.527
ΠΑ13	566906.357	4088298.484
ΠΑ14	566902.588	4088287.887

567150 567200

1 3 2

ΥΠΟΜΝΗΜΑ ΕΠΙΤΡΟΠΗΣ

1. ΤΟ ΠΑΡΟΝ ΤΟΠΟΓΡΑΦΙΚΟ ΔΙΑΓΡΑΜΜΑ ΣΥΝΟΔΕΥΕΙ ΤΗΝ ΑΠΟ 16/06/2010 ΤΕΧΝΙΚΗ ΕΚΘΕΣΗ ΤΗΣ ΕΠΙΤΡΟΠΗΣ ΚΑΘΟΡΙΣΜΟΥ ΤΩΝ ΟΡΙΟΓΡΑΜΜΩΝ ΑΙΓΙΑΛΟΥ ΚΑΙ ΠΑΡΑΛΙΑΣ (ΑΡΘΡΟ 3 ΤΟΥ Ν. 2971/2001)
2. ΚΟΚΚΙΝΗ = ΓΡΑΜΜΗ ΑΙΓΙΑΛΟΥ
   ΚΙΤΡΙΝΗ = ΓΡΑΜΜΗ ΠΑΡΑΛΙΑΣ
   ΜΠΛΕ = ΓΡΑΜΜΗ ΠΑΛΑΙΟΥ ΑΙΓΙΑΛΟΥ
3. ΟΙ ΚΟΡΥΦΕΣ ΤΩΝ ΟΡΙΟΓΡΑΜΜΩΝ ΟΡΙΖΟΝΤΑΙ ΜΕ ΟΡΘΟΓΩΝΙΕΣ ΣΥΝ/ΝΕΣ ΕΞΑΡΤΗΜΕΝΕΣ ΑΠΟ ΤΟ ΚΡΑΤΙΚΟ ΔΙΚΤΥΟ (ΕΓΣΑ '87)
4. ΑΠΟΦΑΙΝΕΤΑΙ ΟΤΙ ΥΦΙΣΤΑΤΑΙ ΠΑΛΑΙΟΣ ΑΙΓΙΑΛΟΣ ΚΑΙ ΟΤΙ ΣΤΗΝ ΖΩΝΗ ΑΙΓΙΑΛΟΥ ΚΑΙ ΠΑΡΑΛΙΑΣ ΔΕΝ ΥΠΑΡΧΟΥΝ ΚΤΙΣΜΑΤΑ
5. Η ΓΡΑΜΜΗ ΤΗΣ ΠΑΡΑΛΙΑΣ ΚΑΘΟΡΙΖΕΤΑΙ ΓΕΝΙΚΑ ΣΤΑ 10Μ. ΑΠΟ ΤΗΝ ΓΡΑΜΜΗ ΑΙΓΙΑΛΟΥ ΜΕ ΕΞΑΙΡΕΣΗ ΤΑ ΤΜΗΜΑΤΑ ΟΠΟΥ ΥΦΙΣΤΑΤΑΙ ΓΡΑΜΜΗ ΔΟΜΗΣΗΣ, ΣΤΑ ΟΠΟΙΑ ΟΙ ΔΥΟ ΓΡΑΜΜΕΣ (ΠΑΡΑΛΙΑΣ–ΔΟΜΗΣΗΣ) ΤΑΥΤΙΖΟΝΤΑΙ. ΣΤΟ ΤΜΗΜΑ Κ115–Κ117 Η ΓΡΑΜΜΗ ΠΑΡΑΛΙΑΣ ΤΑΥΤΙΖΕΤΑΙ ΜΕ ΤΗΝ ΓΡΑΜΜΗ ΑΙΓΙΑΛΟΥ.

ΚΤΗΜΑΤΙΚΗ ΥΠΗΡΕΣΙΑ ΚΥΚΛΑΔΩΝ
ΑΚΡΙΒΕΣ ΑΝΤΙΓΡΑΦΟ
Σύρος 24/10/2011
Αττ. Ψιλλοπούλου

Η ΕΠΙΤΡΟΠΗ ΚΑΘΟΡΙΣΜΟΥ ΤΩΝ ΟΡΙΟΓΡΑΜΜΩΝ ΑΙΓΙΑΛΟΥ ΚΑΙ ΠΑΡΑΛΙΑΣ

Η ΠΡΟΕΔΡΟΣ	ΤΑ ΜΕΛΗ
ΓΕΩΡΓΙΑ ΠΑΝΤΣΕΛΙΔΟΥ	1. ΚΙΟΥΠΙΔΗΣ ΘΕΟΔΩΡΟΣ Τ.Ε. ΤΟΠΟΓΡΑΦΟΣ Κ.Υ.Ν.Κ.
ΠΡΟΪΣΤΑΜΕΝΟΣ ΚΤΗΜΑΤΙΚΗΣ ΥΠΗΡΕΣΙΑΣ – ΕΦΟΡΙΑΚΟΣ	2. ΖΑΧΑΡΑΚΗΣ ΠΑΝΑΓΙΩΤΗΣ ΛΙΜΕΝΑΡΧΗΣ ΣΙΦΝΟΥ

ΕΛΕΓΧΘΗΚΕ ΕΠΙ ΤΟΠΟΥ
ΓΙΑ ΤΗΝ ΑΚΡΙΒΕΙΑ ΤΗΣ ΑΠΟΤΥΠΩΣΗΣ
16/06/2010
ΚΙΟΥΠΙΔΗΣ ΘΕΟΔΩΡΟΣ
Τ.Ε. ΤΟΠΟΓΡΑΦΟΣ Κ.Υ.Ν.Κ.

ΘΕΩΡΗΘΗΚΕ
ΓΕΩΡΓΙΑ ΠΑΝΤΣΕΛΙΔΟΥ
ΠΡΟΪΣΤΑΜΕΝΟΣ ΚΤΗΜΑΤΙΚΗΣ ΥΠΗΡΕΣΙΑΣ – ΕΦΟΡΙΑΚΟΣ

ΓΡΑΦΕΙΟ ΜΕΛΕΤΩΝ
ΖΑΦΕΙΡΗ ΚΩΝ/ΝΟΥ Α.Τ.Μ
ΓΑΛΑΞΕΙΔΙΟΥ 39 ΤΚ 183 45 ΜΟΣΧΑΤΟ
ΤΗΛ.: 210 94 80 377, ΦΑΞ: 210 94 80 378

ΘΕΜΑ:
ΤΟΠΟΓΡΑΦΙΚΟ ΔΙΑΓΡΑΜΜΑ
ΚΑΘΟΡΙΣΜΟΥ & ΕΠΑΝΑΚΑΘΟΡΙΣΜΟΥ ΑΙΓΙΑΛΟΥ ΚΑΙ ΠΑΡΑΛΙΑΣ

ΕΓΣΑ 1987
ΙΣΟΔΙΑΣΤΑΣΗ 0.50Μ

ΕΡΓΟΔΟΤΗΣ:
ΔΗΜΟΤΙΚΟ ΛΙΜΕΝΙΚΟ ΤΑΜΕΙΟ
ΣΙΦΝΟΥ – ΚΙΜΩΛΟΥ


ΘΕΣΗ:
ΦΑΡΟΣ ΝΗΣΟΥ ΣΙΦΝΟΥ

ΚΛΙΜΑΚΑ 1 / 500

ΗΜΕΡΟΜΗΝΙΑ: ΙΟΥΝΙΟΣ 2010

ΣΥΝΤΑΞΗ

ΚΩΝ/ΝΟΣ ... ΖΑΦΕΙΡΗΣ
... ΜΗΧΑΝΙΚΟΣ

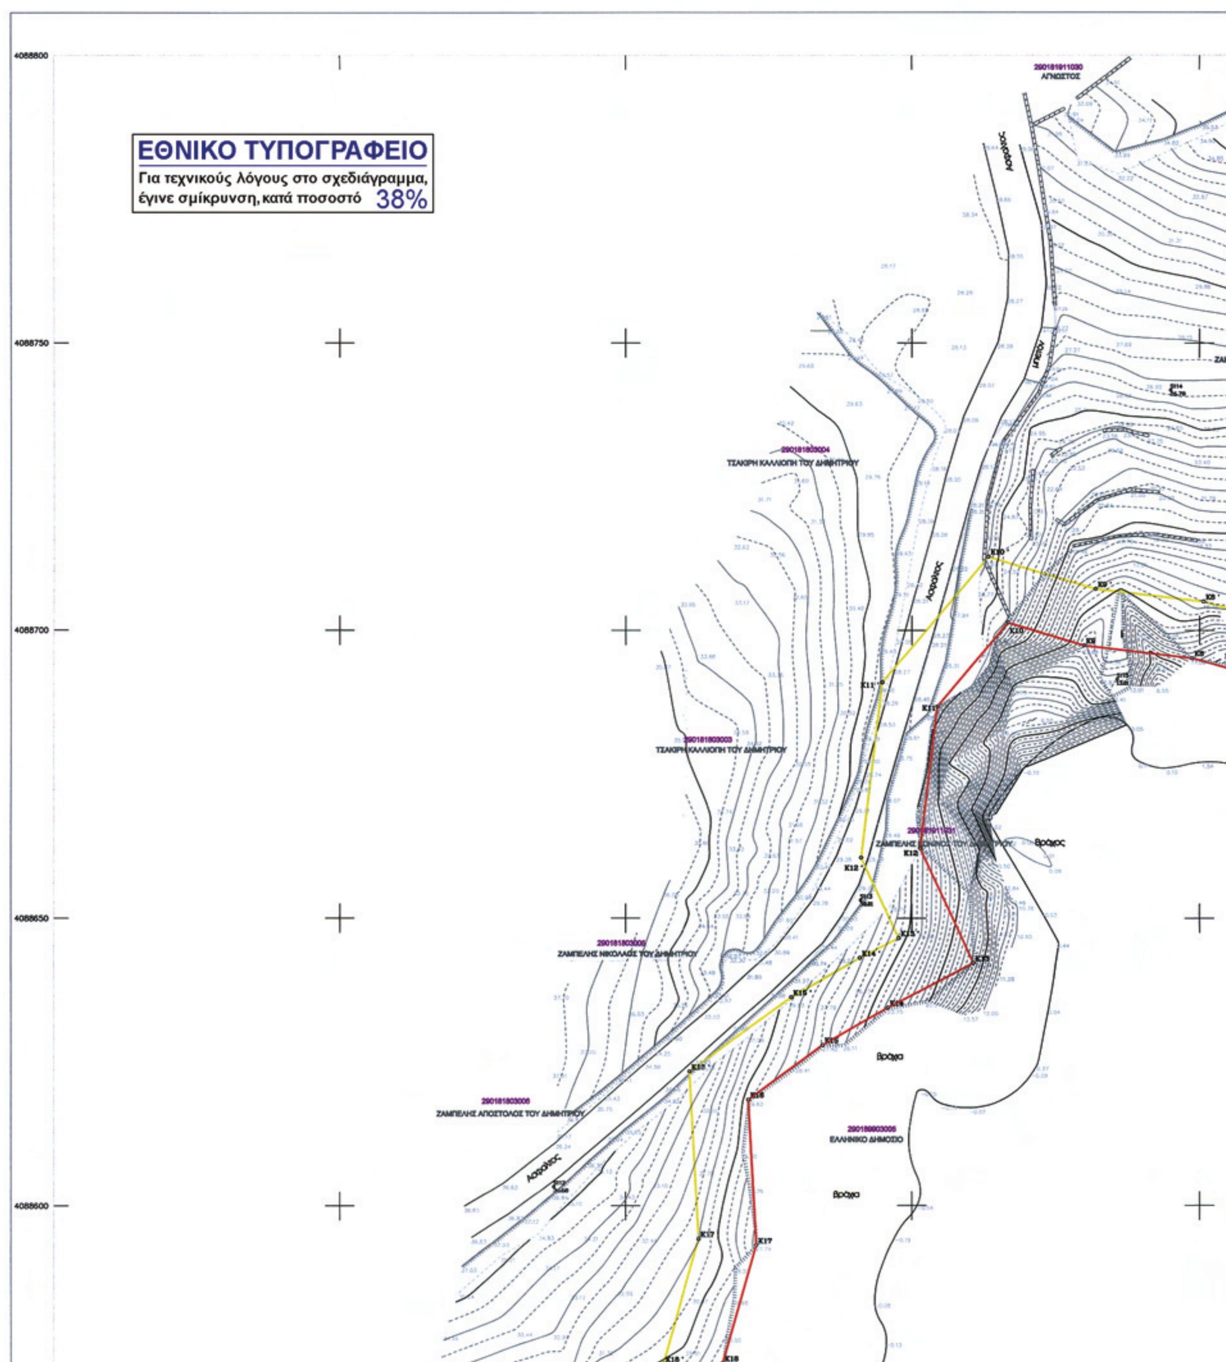

ΕΘΝΙΚΟ ΤΥΠΟΓΡΑΦΕΙΟ
Για τεχνικούς λόγους στο σχεδιάγραμμα, έγινε σμίκρυνση, κατά ποσοστό 38%
4088800
4088750
4088700
4088650
4088600
290181911030
ΑΓΝΩΣΤΟΣ
290181803004
ΤΣΑΚΙΡΗ ΚΑΛΛΙΟΠΗ ΤΟΥ ΔΗΜΗΤΡΙΟΥ
290181803003
ΤΣΑΚΙΡΗ ΚΑΛΛΙΟΠΗ ΤΟΥ ΔΗΜΗΤΡΙΟΥ
290181803005
ΖΑΜΠΕΛΗΣ ΝΙΚΟΛΑΟΣ ΤΟΥ ΔΗΜΗΤΡΙΟΥ
290181803006
ΖΑΜΠΕΛΗΣ ΑΠΟΣΤΟΛΟΣ ΤΟΥ ΔΗΜΗΤΡΙΟΥ
290189903005
ΕΛΛΗΝΙΚΟ ΔΗΜΟΣΙΟ
Ασφαλτος
Βράχος
Βράχια
K9
K10
K11
K12
K13
K14
K15
K16
K17
K18

35.0
30.0
ΖΑΜΠΕΛΗΣ ΒΑΣΙΛΗΣ ΤΟΥ ΘΕΟΔΩΡΟΥ
25.0
20.0
15.0
10.0

ΕΠΑΝΑΚΑΘΟΡΙΣΜΟΣ ΤΟΥ ΦΕΚ 564/Δ/3-7-1997

ΠΙΝΑΚΑΣ ΣΥΝΤΕΤΑΓΜΕΝΩΝ ΚΟΡΥΦΩΝ ΑΙΓΙΑΛΟΥ			ΠΙΝΑΚΑΣ ΣΥΝΤΕΤΑΓΜΕΝΩΝ ΚΟΡΥΦΩΝ ΠΑΡΑΛΙΑΣ		
ΚΟΡΥΦΕΣ	Χ	Υ	ΚΟΡΥΦΕΣ	Χ	Υ
Κ1	567273.397	4088757.866	Κ1΄	567264.169	4088761.717
Κ2	567270.080	4088749.917	Κ2΄	567260.488	4088752.898
Κ3	567266.923	4088734.894	Κ3΄	567258.003	4088741.071
Κ4	567248.984	4088723.482	Κ4΄	567242.393	4088731.140
Κ5	567239.784	4088712.911	Κ5΄	567234.082	4088721.591
Κ6	567229.386	4088709.606	Κ6΄	567223.323	4088718.172
Κ7	567215.041	4088690.608	Κ7΄	567211.182	4088702.092
Κ8	567198.728	4088695.223	Κ8΄	567200.688	4088705.061
Κ9	567179.984	4088697.435	Κ9΄	567182.014	4088707.265
Κ10	567166.778	4088701.372	Κ10΄	567163.368	4088712.824
Κ11	567154.448	4088686.800	Κ11΄	567144.881	4088690.974
Κ12	567151.468	4088662.195	Κ12΄	567141.195	4088660.548
Κ13	567160.859	4088642.163	Κ13΄	567147.746	4088646.575
Κ14	567145.858	4088634.291	Κ14΄	567141.036	4088643.054
Κ15	567134.491	4088627.740	Κ15΄	567129.035	4088636.138
Κ16	567121.529	4088618.299	Κ16΄	567111.245	4088623.180
Κ17	567122.909	4088593.249	Κ17΄	567112.832	4088594.369
Κ18	567117.054	4088572.608	Κ18΄	567106.620	4088572.470
Κ19	567121.985	4088556.828	Κ19΄	567111.868	4088555.677
Κ20	567120.192	4088533.348	Κ20΄	567110.039	4088531.727
Κ21	567125.604	4088520.287	Κ21΄	567116.911	4088515.144
Κ22	567140.612	4088501.564	Κ22΄	567131.895	4088496.450
Κ23	567144.888	4088491.021	Κ23΄	567134.545	4088489.917
Κ24	567140.941	4088468.395	Κ24΄	567129.705	4088462.181
Κ25	567147.777	4088465.604	Κ25΄	567140.921	4088457.602
Κ26	567153.738	4088455.694	Κ26΄	567147.396	4088446.838
Κ27	567168.524	4088452.487	Κ27΄	567160.177	4088444.065
Κ28	567172.576	4088434.580	Κ28΄	567162.679	4088433.008
Κ29	567174.139	4088417.751	Κ29΄	567164.894	4088409.158
Κ30	567191.748	4088414.806	Κ30΄	567184.875	4088405.817
Κ31	567201.419	4088393.779	Κ31΄	567190.873	4088392.775
Κ32	567197.188	4088376.589	Κ32΄	567187.915	4088380.753
Κ33	567191.060	4088367.684	Κ33΄	567185.855	4088377.759
Κ34	567174.718	4088367.917	Κ34΄	567176.944	4088377.886
Κ35	567160.261	4088374.463	Κ35΄	567149.288	4088390.409
Κ36	567160.952	4088362.914	Κ36΄	567150.550	4088369.333
Κ37	567142.695	4088355.082	Κ37΄	567136.682	4088363.384
Κ38	567123.656	4088333.477	Κ38΄	567116.201	4088340.142
Κ39	567115.278	4088324.240	Κ39΄	567105.395	4088328.229
Κ40	567114.757	4088307.266	Κ40΄	567104.898	4088312.028
Κ41	567098.620	4088293.634	Κ41΄	567090.701	4088300.035
Κ42	567088.961	4088275.531	Κ42΄	567082.555	4088284.767
Κ43	567060.843	4088271.792	Κ43΄	567052.295	4088280.743
Κ44	567057.980	4088255.893	Κ44΄	567048.406	4088259.151
Κ45	567048.527	4088237.642	Κ45΄	567038.654	4088240.324
Κ46	567047.218	4088212.696	Κ46΄	567037.181	4088212.255
Κ47	567049.996	4088193.011	Κ47΄	567039.947	4088192.655
Κ48	567048.624	4088173.242	Κ48΄	567038.776	4088175.784
Κ49	567035.380	4088144.812	Κ49΄	567024.648	4088145.456
Κ50	567042.354	4088123.496	Κ50΄	567031.665	4088124.008
Κ51	567033.126	4088102.379	Κ51΄	567024.942	4088108.624
Κ52	567019.045	4088091.015	Κ52΄	567013.580	4088099.454
Κ53	567000.056	4088081.362	Κ53΄	566999.533	4088092.314
Κ54	566976.404	4088090.670	Κ54΄	566982.484	4088099.024
Κ55	566964.713	4088104.907	Κ55΄	566971.594	4088112.285
Κ56	566949.102	4088116.003	Κ56΄	566955.005	4088124.076
Κ57	566936.196	4088125.711	Κ57΄	566939.407	4088135.809
Κ58	566914.289	4088125.072	Κ58΄	566910.632	4088134.969
Κ59	566902.406	4088115.486	Κ59΄	566894.859	4088122.247
Κ60	566887.938	4088092.865	Κ60΄	566879.823	4088098.736
Κ61	566872.515	4088073.935	Κ61΄	566863.222	4088078.361
Κ62	566870.437	4088063.959	Κ62΄	566860.958	4088067.490
Κ63	566859.572	4088044.432	Κ63΄	566851.177	4088049.912
Κ64	566853.569	4088036.517	Κ64΄	566848.681	4088046.621
Κ65	566821.009	4088037.195	Κ65΄	566823.964	4088047.135
Κ66	566808.413	4088045.040	Κ66΄	566822.298	4088048.173
Κ67	566819.965	4088063.067	Κ67΄	566826.897	4088055.350

1
3
2

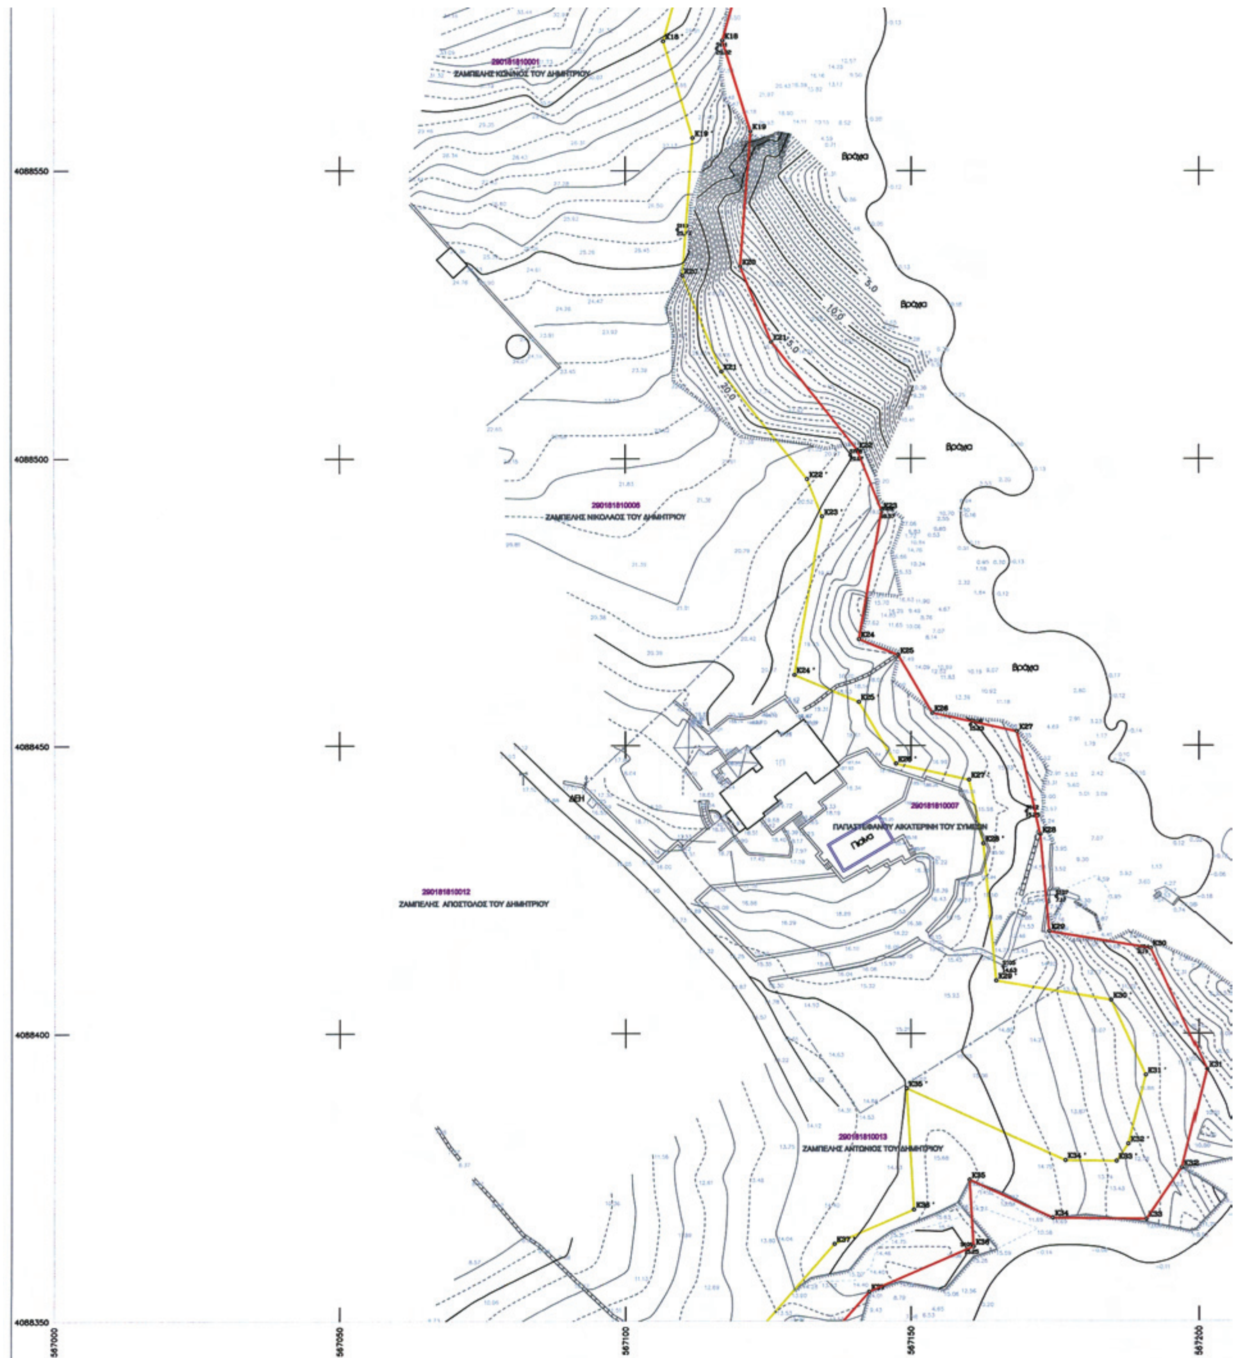

4088550
4088500
4088450
4088400
4088350
567000
567050
567100
567150
567200
290181810001
ΖΑΜΠΕΛΗΣ ΚΩΝ/ΝΟΣ ΤΟΥ ΔΗΜΗΤΡΙΟΥ
290181810006
ΖΑΜΠΕΛΗΣ ΝΙΚΟΛΑΟΣ ΤΟΥ ΔΗΜΗΤΡΙΟΥ
290181810007
ΠΑΠΑΣΤΕΦΑΝΟΥ ΑΙΚΑΤΕΡΙΝΗ ΤΟΥ ΣΥΜΕΩΝ
290181810012
ΖΑΜΠΕΛΗΣ ΑΠΟΣΤΟΛΟΣ ΤΟΥ ΔΗΜΗΤΡΙΟΥ
290181810013
ΖΑΜΠΕΛΗΣ ΑΝΤΩΝΙΟΣ ΤΟΥ ΔΗΜΗΤΡΙΟΥ
Βράχια
ΔΕΗ
Πισίνα

Κ63	566859.572	4088044.432
Κ64	566853.569	4088036.517
Κ65	566821.009	4088037.195
Κ66	566808.413	4088045.040
Κ67	566819.965	4088063.067
Κ68	566832.606	4088069.375
Κ69	566843.777	4088083.167
Κ70	566861.258	4088113.159
Κ71	566870.012	4088127.039
Κ72	566873.972	4088144.598
Κ73	566876.935	4088167.376
Κ74	566892.409	4088205.346
Κ75	566902.819	4088209.675
Κ76	566906.945	4088217.782
Κ77	566908.484	4088237.497
Κ78	566909.940	4088254.220
Κ79	566912.799	4088277.829
Κ80	566902.588	4088287.887
Κ81	566895.085	4088290.129
Κ82	566869.054	4088319.572
Κ83	566848.828	4088333.765
Κ84	566829.173	4088324.070
Κ85	566810.727	4088316.071
Κ86	566800.601	4088305.796
Κ87	566794.452	4088291.247
Κ88	566778.794	4088281.023
Κ89	566769.367	4088280.753
Κ90	566761.313	4088270.872
Κ91	566755.304	4088253.348
Κ92	566744.443	4088253.483
Κ93	566732.568	4088258.163
Κ94	566728.955	4088273.313
Κ95	566735.239	4088285.550
Κ96	566732.053	4088308.166
Κ97	566733.078	4088338.906
Κ98	566736.657	4088351.583
Κ99	566746.033	4088358.499
Κ100	566760.000	4088361.425
Κ101	566760.374	4088376.043
Κ102	566761.142	4088385.092
Κ103	566773.842	4088393.017
Κ104	566773.915	4088405.064
Κ105	566761.994	4088420.428
Κ106	566774.693	4088433.401
Κ107	566771.986	4088463.138
Κ108	566791.149	4088479.629
Κ109	566805.271	4088492.200
Κ110	566805.616	4088507.273
Κ111	566801.493	4088517.586
Κ112	566816.522	4088544.449
Κ113	566823.167	4088551.369
Κ114	566828.917	4088556.864
Κ115	566830.979	4088558.471
Κ116	566828.593	4088562.269
Κ117	566834.657	4088568.341
Κ118	566833.096	4088577.355
Κ119	566831.467	4088582.712
Κ120	566827.666	4088589.130
Κ121	566818.962	4088601.591
Κ122	566811.045	4088616.868
Κ123	566804.879	4088625.117
Κ124	566791.933	4088637.098
Κ125	566779.024	4088647.823
Κ126	566767.273	4088653.564
Κ127	566757.479	4088651.590
Κ128	566746.259	4088657.089
Κ129	566733.144	4088652.490
Κ130	566726.876	4088646.055
Κ131	566725.316	4088645.256
Κ132	566719.704	4088636.310
Κ133	566711.996	4088633.679
Κ134	566694.057	4088638.766
Κ134=Κ31 ΦΕΚ 627/Δ/21-8-98 Κ134	566694.057	4088638.766
ΑΠΟ ΦΕΚ 627/Δ/21-8-98 Κ30	566675.796	4088662.432

Κ63'	566851.177	4088049.912
Κ64'	566848.681	4088046.621
Κ65'	566823.964	4088047.135
Κ66'	566822.298	4088048.173
Κ67'	566826.897	4088055.350
Κ68'	566839.012	4088061.395
Κ69'	566852.031	4088077.469
Κ70'	566869.810	4088107.972
Κ71'	566879.389	4088123.160
Κ72'	566883.829	4088142.850
Κ73'	566886.685	4088164.801
Κ74'	566900.097	4088197.713
Κ75'	566910.059	4088201.856
Κ76'	566916.760	4088215.019
Κ77'	566918.450	4088236.675
Κ78'	566919.888	4088253.185
Κ79'	566923.318	4088281.505
Κ80'	566907.833	4088296.757
Κ81'	566900.684	4088298.893
Κ82'	566875.764	4088327.080
Κ83'	566849.720	4088345.356
Κ84'	566824.969	4088333.147
Κ85'	566804.967	4088324.473
Κ86'	566792.135	4088311.452
Κ87'	566786.429	4088297.951
Κ88'	566775.688	4088290.938
Κ89'	566764.507	4088290.618
Κ90'	566752.433	4088275.806
Κ91'	566748.192	4088263.437
Κ92'	566746.402	4088263.459
Κ93'	566741.086	4088265.555
Κ94'	566739.540	4088272.035
Κ95'	566745.584	4088283.803
Κ96'	566742.077	4088308.701
Κ97'	566743.031	4088337.358
Κ98'	566745.350	4088345.569
Κ99'	566750.216	4088349.158
Κ100'	566769.794	4088353.261
Κ101'	566770.363	4088375.492
Κ102'	566770.683	4088379.258
Κ103'	566783.808	4088387.448
Κ104'	566783.936	4088408.462
Κ105'	566775.242	4088419.667
Κ106'	566785.071	4088429.707
Κ107'	566782.412	4088458.917
Κ108'	566797.735	4088472.104
Κ109'	566815.170	4088487.622
Κ110'	566815.660	4088509.088
Κ111'	566812.550	4088516.868
Δ49	566807.756	4088516.010
Δ48	566814.978	4088528.839
Δ47	566812.575	4088535.734
Δ46	566813.443	4088537.298
Δ45	566815.621	4088540.243
Δ44	566816.522	4088544.449
Δ43	566819.096	4088547.109
Δ42	566823.167	4088551.369
Δ41	566830.979	4088558.471
Δ40	566828.593	4088562.269
Δ39	566834.657	4088568.341
Δ38	566836.398	4088573.180
Δ37	566833.096	4088577.355
Δ36	566834.602	4088578.467
Δ35	566831.467	4088582.712
Δ34	566832.287	4088583.422
Δ33	566827.686	4088589.130
Δ32	566828.676	4088589.835
Δ31	566823.750	4088596.204
Δ30	566818.962	4088601.591
Δ29	566821.759	4088604.780
Δ28	566815.909	4088612.131
Δ27	566813.746	4088619.314
Δ26	566807.237	4088627.259
Κ123'	566812.341	4088631.836
Κ124'	566798.369	4088644.848
Κ125'	566784.588	4088656.251
Κ126'	566770.269	4088663.230
Δ1	566765.416	4088662.928
Δ2	566757.479	4088651.590
Δ3	566750.628	4088655.746
Δ4	566751.217	4088656.609
Δ5	566747.417	4088659.234
Δ6	566731.191	4088655.289
Δ7	566729.300	4088651.167
Δ8	566720.704	4088645.237
Δ9	566719.704	4088636.310
Δ10	566713.584	4088636.825
Δ11	566710.334	4088638.258
Δ12	566705.728	4088638.653
Δ13	566701.248	4088639.048
ΑΠΟ ΦΕΚ 627/Δ/21-8-98 Κ134	566694.114	4088638.862
ΕΠΑΝΑΚΑΘΟΡΙΣΜΟΣ ΤΟΥ ΦΕΚ 627/Δ / 21-8-98 Δ18	566689.815	4088644.097
Δ19	566691.602	4088648.425
Δ20	566692.357	4088653.653
Δ21	566686.560	4088656.982
Δ22	566688.487	4088659.808
Δ23	566685.307	4088661.976
Δ24	566687.591	4088666.314
Δ25	566684.248	4088668.074
ΑΠΟ ΦΕΚ 627/Δ/21-8-98 Κ' 30	566683.430	4088668.907

ΠΙΝΑΚΑΣ ΣΥΝΤΕΤΑΓΜΕΝΩΝ ΚΟΡΥΦΩΝ ΠΑΛΑΙΟΥ ΑΙΓΙΑΛΟΥ

ΚΟΡΥΦΕΣ	X	Y
ΠΑ1	566757.479	4088651.590
ΠΑ2	566778.317	4088670.676
ΠΑ3	566796.948	4088676.258
ΠΑ4	566802.003	4088664.816
ΠΑ5	566809.451	4088651.385
ΠΑ6	566803.906	4088646.027
ΠΑ7	566804.879	4088625.117
ΠΑ8	566848.828	4088333.765
ΠΑ9	566877.767	4088345.582
ΠΑ10	566898.817	4088353.641
ΠΑ11	566901.648	4088344.353
ΠΑ12	566910.208	4088305.527
ΠΑ13	566906.357	4088298.484
ΠΑ14	566902.588	4088287.887

Βράχος

567200 567250 567300

ΥΠΟΜΝΗΜΑ ΕΠΙΤΡΟΠΗΣ

1. ΤΟ ΠΑΡΟΝ ΤΟΠΟΓΡΑΦΙΚΟ ΔΙΑΓΡΑΜΜΑ ΣΥΝΟΔΕΥΕΙ ΤΗΝ ΑΠΟ 16/06/2010 ΤΕΧΝΙΚΗ ΕΚΘΕΣΗ ΤΗΣ ΕΠΙΤΡΟΠΗΣ ΚΑΘΟΡΙΣΜΟΥ ΤΩΝ ΟΡΙΟΓΡΑΜΜΩΝ ΑΙΓΙΑΛΟΥ ΚΑΙ ΠΑΡΑΛΙΑΣ (ΑΡΘΡΟ 3 ΤΟΥ Ν. 2971/2001)
2. ΚΟΚΚΙΝΗ = ΓΡΑΜΜΗ ΑΙΓΙΑΛΟΥ
   ΚΙΤΡΙΝΗ = ΓΡΑΜΜΗ ΠΑΡΑΛΙΑΣ
   ΜΠΛΕ = ΓΡΑΜΜΗ ΠΑΛΙΟΥ ΑΙΓΙΑΛΟΥ
3. ΟΙ ΚΟΡΥΦΕΣ ΤΩΝ ΟΡΙΟΓΡΑΜΜΩΝ ΟΡΙΖΟΝΤΑΙ ΜΕ ΟΡΘΟΓΩΝΙΕΣ ΣΥΝ/ΝΕΣ ΕΞΑΡΤΗΜΕΝΕΣ ΑΠΟ ΤΟ ΚΡΑΤΙΚΟ ΔΙΚΤΥΟ (ΕΓΣΑ '87)
4. ΑΠΟΦΑΙΝΕΤΑΙ ΟΤΙ ΥΦΙΣΤΑΤΑΙ ΠΑΛΑΙΟΣ ΑΙΓΙΑΛΟΣ ΚΑΙ ΟΤΙ ΣΤΗΝ ΖΩΝΗ ΑΙΓΙΑΛΟΥ ΚΑΙ ΠΑΡΑΛΙΑΣ ΔΕΝ ΥΠΑΡΧΟΥΝ ΚΤΙΣΜΑΤΑ.
5. Η ΓΡΑΜΜΗ ΤΗΣ ΠΑΡΑΛΙΑΣ ΚΑΘΟΡΙΖΕΤΑΙ ΓΕΝΙΚΑ ΣΤΑ 10Μ. ΑΠΟ ΤΗΝ ΓΡΑΜΜΗ ΑΙΓΙΑΛΟΥ ΜΕ ΕΞΑΙΡΕΣΗ ΤΑ ΤΜΗΜΑΤΑ ΟΠΟΥ ΥΦΙΣΤΑΤΑΙ ΓΡΑΜΜΗ ΔΟΜΗΣΗΣ, ΣΤΑ ΟΠΟΙΑ ΟΙ ΔΥΟ ΓΡΑΜΜΕΣ (ΠΑΡΑΛΙΑΣ-ΔΟΜΗΣΗΣ) ΤΑΥΤΙΖΟΝΤΑΙ. ΣΤΟ ΤΜΗΜΑ Κ115-Κ117 Η ΓΡΑΜΜΗ ΠΑΡΑΛΙΑΣ ΤΑΥΤΙΖΕΤΑΙ ΜΕ ΤΗΝ ΓΡΑΜΜΗ ΑΙΓΙΑΛΟΥ.

ΑΚΡΙΒΕΣ ΑΝΤΙΓΡΑΦΟ 24/10/2011

Η ΕΠΙΤΡΟΠΗ ΚΑΘΟΡΙΣΜΟΥ ΤΩΝ ΟΡΙΟΓΡΑΜΜΩΝ ΑΙΓΙΑΛΟΥ ΚΑΙ ΠΑΡΑΛΙΑΣ

Η ΠΡΟΕΔΡΟΣ
ΓΕΩΡΓΙΑ ΠΑΝΤΣΕΛΙΔΟΥ
ΠΡΟΙΣΤΑΜΕΝΟΣ ΚΤΗΜΑΤΙΚΗΣ ΥΠΗΡΕΣΙΑΣ – ΕΦΟΡΙΑΚΟΣ

ΤΑ ΜΕΛΗ
1. ΚΙΟΥΠΙΔΗΣ ΘΕΟΔΩΡΟΣ
   Τ.Ε. ΤΟΠΟΓΡΑΦΟΣ Κ.Υ.Ν.Κ.
2. ΖΑΧΑΡΑΚΗΣ ΠΑΝΑΓΙΩΤΗΣ
   ΛΙΜΕΝΑΡΧΗΣ ΣΙΦΝΟΥ

ΕΛΕΓΧΘΗΚΕ ΕΠΙ ΤΟΠΟΥ
ΓΙΑ ΤΗΝ ΑΚΡΙΒΕΙΑ ΤΗΣ ΑΠΟΤΥΠΩΣΗΣ
16/06/2010
ΚΙΟΥΠΙΔΗΣ ΘΕΟΔΩΡΟΣ
Τ.Ε. ΤΟΠΟΓΡΑΦΟΣ Κ.Υ.Ν.Κ.

ΘΕΩΡΗΘΗΚΕ
ΓΕΩΡΓΙΑ ΠΑΝΤΣΕΛΙΔΟΥ
ΠΡΟΙΣΤΑΜΕΝΟΣ ΚΤΗΜΑΤΙΚΗΣ ΥΠΗΡΕΣΙΑΣ – ΕΦΟΡΙΑΚΟΣ

ΓΡΑΦΕΙΟ ΜΕΛΕΤΩΝ
ΖΑΦΕΙΡΗ ΚΩΝ/ΝΟΥ Α.Τ.Μ
ΓΑΛΑΞΕΙΔΙΟΥ 39 ΤΚ 183 45 ΜΟΣΧΑΤΟ
ΤΗΛ.: 210 94 80 377, ΦΑΞ: 210 94 80 378

1 3 2

ΘΕΜΑ:
ΤΟΠΟΓΡΑΦΙΚΟ ΔΙΑΓΡΑΜΜΑ
ΚΑΘΟΡΙΣΜΟΥ & ΕΠΑΝΑΚΑΘΟΡΙΣΜΟΥ ΑΙΓΙΑΛΟΥ ΚΑΙ ΠΑΡΑΛΙΑΣ

ΕΓΣΑ 1987
ΙΣΟΔΙΑΣΤΑΣΗ 0.50Μ

ΕΡΓΟΔΟΤΗΣ:
ΔΗΜΟΤΙΚΟ ΛΙΜΕΝΙΚΟ ΤΑΜΕΙΟ ΣΙΦΝΟΥ – ΚΙΜΩΛΟΥ

ΘΕΣΗ:
ΦΑΡΟΣ ΝΗΣΟΥ ΣΙΦΝΟΥ

ΚΛΙΜΑΚΑ 1 / 500

ΗΜΕΡΟΜΗΝΙΑ: ΙΟΥΝΙΟΣ 2005

ΣΥΝΤΑΞΗ

ΚΩΝ/ΝΟΣ ΧΡ. ΖΑΦΕΙΡΗΣ
ΤΟΠΟΓΡΑΦΟΣ ΜΗΧΑΝΙΚΟΣ

Αριθμ. 23158 (2)

Κήρυξη ως αναδασωτέας έκτασης δημοσίου δάσους συνολικού εμβαδού «χιλίων τετρακοσίων σαράντα έξι τετραγωνικών μέτρων και εβδομήντα τεσσάρων εκατοστών του τετραγωνικού μέτρου» (Ε= 1.446,74 τ.μ.) που βρίσκεται στη θέση «Γιούργα» Τοπικής Κοινότητας Κρυοπηγής του Δήμου Κασσάνδρας Περιφερειακής Ενότητας Χαλκιδικής.

Η ΓΕΝΙΚΗ ΓΡΑΜΜΑΤΕΑΣ ΑΠΟΚΕΝΤΡΩΜΕΝΗΣ ΔΙΟΙΚΗΣΗΣ ΜΑΚΕΔΟΝΙΑΣ-ΘΡΑΚΗΣ

Έχοντας υπόψη:

1. Τις διατάξεις του Ν.3200/1955 «περί διοικητικής αποκέντρωσης» ως τροποποιήθηκε και συμπληρώθηκε μεταγενέστερα.

2. Τις διατάξεις των άρθρων 24 παρ. 1 και 117 παρ. 3 του Συντάγματος της Χώρας.

3. Τις διατάξεις του Ν. 998/79 «περί προστασίας των δασών και των δασικών εν γένει εκτάσεων της Χώρας» και ειδικότερα του άρθρου 38 παρ. 1 και του άρθρου 41 παρ. 1 του ιδίου Νόμου.

4. Τις διατάξεις του Ν. 3208/2003 «περί προστασίας των δασικών οικοσυστημάτων, κατάρτιση δασολογίου, ρύθμιση εμπραγμάτων δικαιωμάτων επί δασών και δασικών εν γένει εκτάσεων και άλλες διατάξεις».

5. Τις σχετικές με το αντικείμενο του θέματος υπ' αριθ. 160417/1180/8-7-80 και 182447/3049/24-9-80 Εγκύκλιες Διαταγές του Υπουργείου Γεωργίας.

6. Τις διατάξεις του Ν. 3852/2010 για την «Νέα Αρχιτεκτονική της Αυτοδιοίκησης και της Αποκεντρωμένης Διοίκησης - Πρόγραμμα Καλλικράτης» σε συνδυασμό με τις διατάξεις του Π.Δ. 142/2010.

7. Τις διατάξεις του Ν. 3861/2010 «Ενίσχυση της διαφάνειας με την υποχρεωτική ανάρτηση νόμων και πράξεων των κυβερνητικών, διοικητικών και αυτοδιοικητικών οργάνων στο διαδίκτυο «Πρόγραμμα Διαύγεια» και άλλες διατάξεις».

8. Την υπ' αριθμ. οικ. 1425/19-01-2011 απόφαση του Γενικού Γραμματέα Αποκεντρωμένης Διοίκησης Μακεδονίας - Θράκης για την εξουσιοδότηση προς υπογραφή «Με εντολή Γενικού Γραμματέα».

9. Την υπ' αριθ. 838/2002 απόφαση του Σ.τ.Ε. καθώς και τις υπ' αριθ. 105204/2793/31-7-2002, 87355/363/14-3-2007 κ.λπ. Εγκύκλιες Διαταγές Υπ. Αγρ. Αν. & Τροφίμων αναφορικά με το αντικείμενο του θέματος.

10. Την υπ' αριθ. 22159/17-10-2011 πρόταση - αναφορά του Δασαρχείου Κασσάνδρας σχετικά με την κήρυξη ως αναδασωτέας της αναφορικά με το αντικείμενο του θέματος έκτασης δημοσίου δάσους που εκχερσώθηκε από το έτος 1945 και εντεύθεν, σύμφωνα με τη συνημμένη σε αυτήν έκθεση αυτοψίας και φωτοερμηνείας του Δασολόγου Τσαλικίδη Μιχαήλ, αποφασίζουμε:

Κηρύσσουμε ως αναδασωτέα έκταση δημοσίου δάσους συνολικού εμβαδού «χιλίων τετρακοσίων σαράντα έξι τετραγωνικών μέτρων και εβδομήντα τεσσάρων εκατοστών του τετραγωνικού μέτρου» (Ε=1.446,74 χ.μ.) υπό στοιχεία 1-2-3-4-5-6-1 που βρίσκεται στη θέση «Γιούργα» Τοπικής Κοινότητας Κρυοπηγής του Δήμου Κασσάνδρας Περιφερειακής Ενότητας Χαλκιδικής, ως απεικονίζεται στο προσαρτημένο στην παρούσα απόφασή μας και αναπόσπαστο τμήμα αυτής, εξαρτημένο από το Εθνικό Τριγωνομετρικό Δίκτυο της Χώρας τοπογραφικό σχεδιάγραμμα κλίμακας 1:1.000 σε Προβολικό Σύστημα Συντεταγμένων ΕΓΣΑ 87 και έχει όρια:

Βόρεια: Με δημόσιο δάσος

Νότια: Με δημόσιο δάσος

Ανατολικά: Με αγροτικής μορφής έκταση

Δυτικά: Με αγροτικής μορφής έκταση

Σκοποί της κήρυξης της ανωτέρω έκτασης ως αναδασωτέας δημοσίου δάσους είναι η διατήρηση του δασικού χαρακτήρα του, ο αποκλεισμός της διάθεσής του για άλλη χρήση και η αποκατάσταση του κατεστραμμένου από παράνομη εκχέρσωση Δάσους Χαλεπίου Πεύκης βαθμού συγκόμωσης 0,80.

Με την παρούσα απόφασή μας δεν προκαλείται δαπάνη σε βάρος του Κρατικού Προϋπολογισμού και η αναδάσωση της έκτασης πρόκειται να επέλθει μέσω της φυσικής αναγέννησης.

Η απόφαση αυτή να δημοσιευθεί στην Εφημερίδα της Κυβερνήσεως.

Πολύγυρος, 3 Νοεμβρίου 2011

Με εντολή Γενικού Γραμματέα
Αποκεντρωμένης Διοίκησης
Η Δ/ντρια Δασών
ΘΕΟΠΟΥΛΑ ΣΑΝΙΔΑ


Τοπογραφικό διάγραμμα εκχερσωμένης εκτάσεως που προτείνεται για κήρυξη αναδασωτέας
Ε=1.446.74τμ, Δ.Θ. Γιούργα, Τοπ. Κοιν. Κρυοπηγής,
Δήμου Κασσάνδρας
κλίμακα 1:1000

X1= 456192.6 Y1=4430757.2
X2= 456187.6 Y2=4430748.4
X3= 456176.1 Y3=4430724.5
X4= 456166.8 Y4=4430714.5
X5= 456148.6 Y5=4430773.4
X6= 456155.5 Y6=4430781.7





ΧΑΡΤΗΣ ΠΡΟΣΑΝΑΤΟΛΙΣΜΟΥ

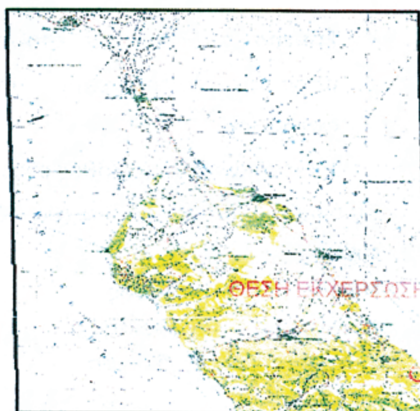

ΕΘΝΙΚΟ ΤΥΠΟΓΡΑΦΕΙΟ
Για τεχνικούς λόγους στο σχεδιάγραμμα, έγινε σμίκρυνση, κατά ποσοστό 83%

Κασσανδρεία, 17-10-2011
Ο Συντάκτης Δασολόγος

Τσαλικίδης Μιχαήλ
Δασολόγος με Β΄ βαθμό

ΕΛΕΓΧΘΗΚΕ
Ο Δασάρχης Κασσάνδρας



Δουλκερίδης Κων/νος
Δασολόγος με Α΄ βαθμό

ΘΕΩΡΗΘΗΚΕ ΚΑΙ ΕΛΕΓΧΘΗΚΕ
Η Δ/ντρια Δασών



Σανίδα Θεοπούλα
Δασολόγος με Α΄ βαθμό



ΑΠΟ ΤΟ ΕΘΝΙΚΟ ΤΥΠΟΓΡΑΦΕΙΟ
ΚΑΠΟΔΙΣΤΡΙΟΥ 34 * ΑΘΗΝΑ 104 32 * ΤΗΛ. 210 52 79 000 * FAX 210 52 21 004